

DAFTAR PUSTAKA

(Sumber : analisa Pribadi) 6.1.5. Sistem Air Kotor. (n.d.). 69–75.

Adenan, K., Budi, B. S., & Wibowo, A. S. (2012). Karakter Visual Arsitektur Karya A . F . Aalbers di Bandung (1930-1946)-Studi Kasus : Kompleks Villa ' s dan Woonhuizen. *Jurnal Lingkungan Binaan Indonesia*, 1(1), 63–74.

Afifah, R., Anisa, & Hakim, L. (2018). Penerapan Konsep Arsitektur Hijau pada Bangunan Pusat Penelitian dan Pengembangan Tanaman Herbal di Lembang Bandung. *Jurnal Arsitektur PURWARUPA*, 2(2), 93–98.
<https://jurnal.umj.ac.id/index.php/purwarupa/article/view/2688>

Bramwell, C. K. (2014). Sense of place. *Gay Men at Midlife: Age Before Beauty*, 109–118.

Darmawan, E. (2007). Edy_Darmawan.Pdf. In *Peranan Ruang Publik Dalam Perancangan Kota (Urban Design)* (p. 57).

Dwiyanto, A. (2009). *Rth-Kuankualitas*. 30, 89.

Hashem, H., Abbas, Y. S., Akbar, H. A., & Nazgol, B. (2013). *Comparison the Concepts of Sense of Place and Attachment to Place in Architectural Studies PhD Candidate in Architectural Departement , Iran University of Science and Technology ,.* 7(1), 219–227.

Kasus, S., & Pelangi, K. (2021). *Identifikasi Sense of Place Pada Permukiman Padat Penduduk Kelurahan Dago , Kecamatan Coblong).*

Kementrian Pendidikan dan Kebudayaan. (2015). Peraturan Pemerintah (PP) tentang Museum No. 66 Tahun 2015. *Direktorat Utama Pembinaan Dan Pengembangan Hukum Pemeriksaan Keuangan Negara*, 55. <https://peraturan.bpk.go.id/Home/Details/5642/pp-no-66-tahun-2015>

Kendall, F. (2021). Elemen Pembentuk Sense of Place Pada Kampung Kota. *Visual*, 15(2), 38–50. <https://doi.org/10.24912/jurnal.v15i2.10956>

Liem, Y., & Lake, R. C. (2018). The Meaning of Public Space of Kupang City Nostalgia Park. *ARTEKS : Jurnal Teknik Arsitektur*, 2(2), 149–158.
<https://doi.org/10.30822/arteks.v2i1.48>

Najafi, M., & Shariff, M. K. B. M. (2011). The concept of place and sense of place in architectural studies. *World Academy of Science, Engineering and Technology*, 80(8), 1100–1106.

Nurseto, A. B., & Mulyandari, H. (2019). Sense of Place Pusat Kuliner di Tepian Sungai Elo Kota Magelang dengan Pendekatan Simbiosis Arsitektur. *Jurnal Arsitektur Komposisi*, 13(1), 7–14.

Ramadhani, A. N. (2019). Pengaruh Perubahan Aktivitas Pada Kampung Wisata Terhadap Sense of Place Warga. *Border*, 1(2), 107–122. <https://doi.org/10.33005/border.v1i2.22>

Rostamzadeh, M., Anantharaman, R. N., Yoon, D., & Tong, K. (2013). *Sense of Place on Expatriate Mental Health in Malaysia Sense of Place on Expatriate Mental Health in Malaysia. January 2016.* <https://doi.org/10.7763/IJSSH.2012.V2.126>

Setiastari, H., & Purisari, R. (2021). Analisis Desain Arsitektur dalam Membentuk Sense of Place Studi Kasus: The Lapan Square. *Prosiding Seminar Nasional Desain Sosial*, 713–719.

TAPAK, M. K. P. (n.d.). Tata Bangunan, Sirkulasi, Dan Parkir. *Spada.Uns.Ac.Id.*
[https://spada.uns.ac.id/pluginfile.php/268757/mod_resource/content/1/TATA
BANGUNAN%2C SIRKULASI DAN PARKIR.pdf](https://spada.uns.ac.id/pluginfile.php/268757/mod_resource/content/1/TATA%20BANGUNAN%20SIRKULASI%20DAN%20PARKIR.pdf)

Котлер, Ф. (2008). *No TitleМаркетинг по Котлеру.*



**UPT. PERPUSTAKAAN PUSAT
UNIVERSITAS KATOLIK WIDYA MANDIRA KUPANG**

Nomor Pokok Perpustakaan: 5371002D2020114

Jl. Prof Dr. Herman Johanes, Penfui Timur, Kupang Tengah, Kab. Kupang.

Website: <https://perpustakaan.unwira.com/> e-mail: lib.unwira@gmail.com

SURAT KETERANGAN HASIL CEK PLAGIASI

Nomor: 232/WM.H16/SK.CP/2024

Dengan ini menerangkan bahwa:

Nama : Yulia Isadora Alvita Gon
NIM : 22119005
Fakultas/Prodi : FT/Arsitektur
Dosen Pembimbing : 1. Ir. Robertus Rayawulan, M.T.
2. Yuliana B. Mberu, S.T., M.T.
Judul Skripsi/Thesis : Peningkatan Sence Of Place Pada Desain Taman
Nostalgia Di Kota Kupang

Skripsi/Thesis yang bersangkutan di atas telah melalui proses cek plagiasi menggunakan Turnitin dengan hasil kemiripan (*similarity*) sebesar **15 (Lima Belas)%**

Demikian surat keterangan ini dibuat agar dapat dipergunakan sebagaimana mestinya.


Kupang, 23 Februari 2024

Kepala UPT Perpustakaan,



Silvester Suhendra, S.Ptk.


LAMPIRAN

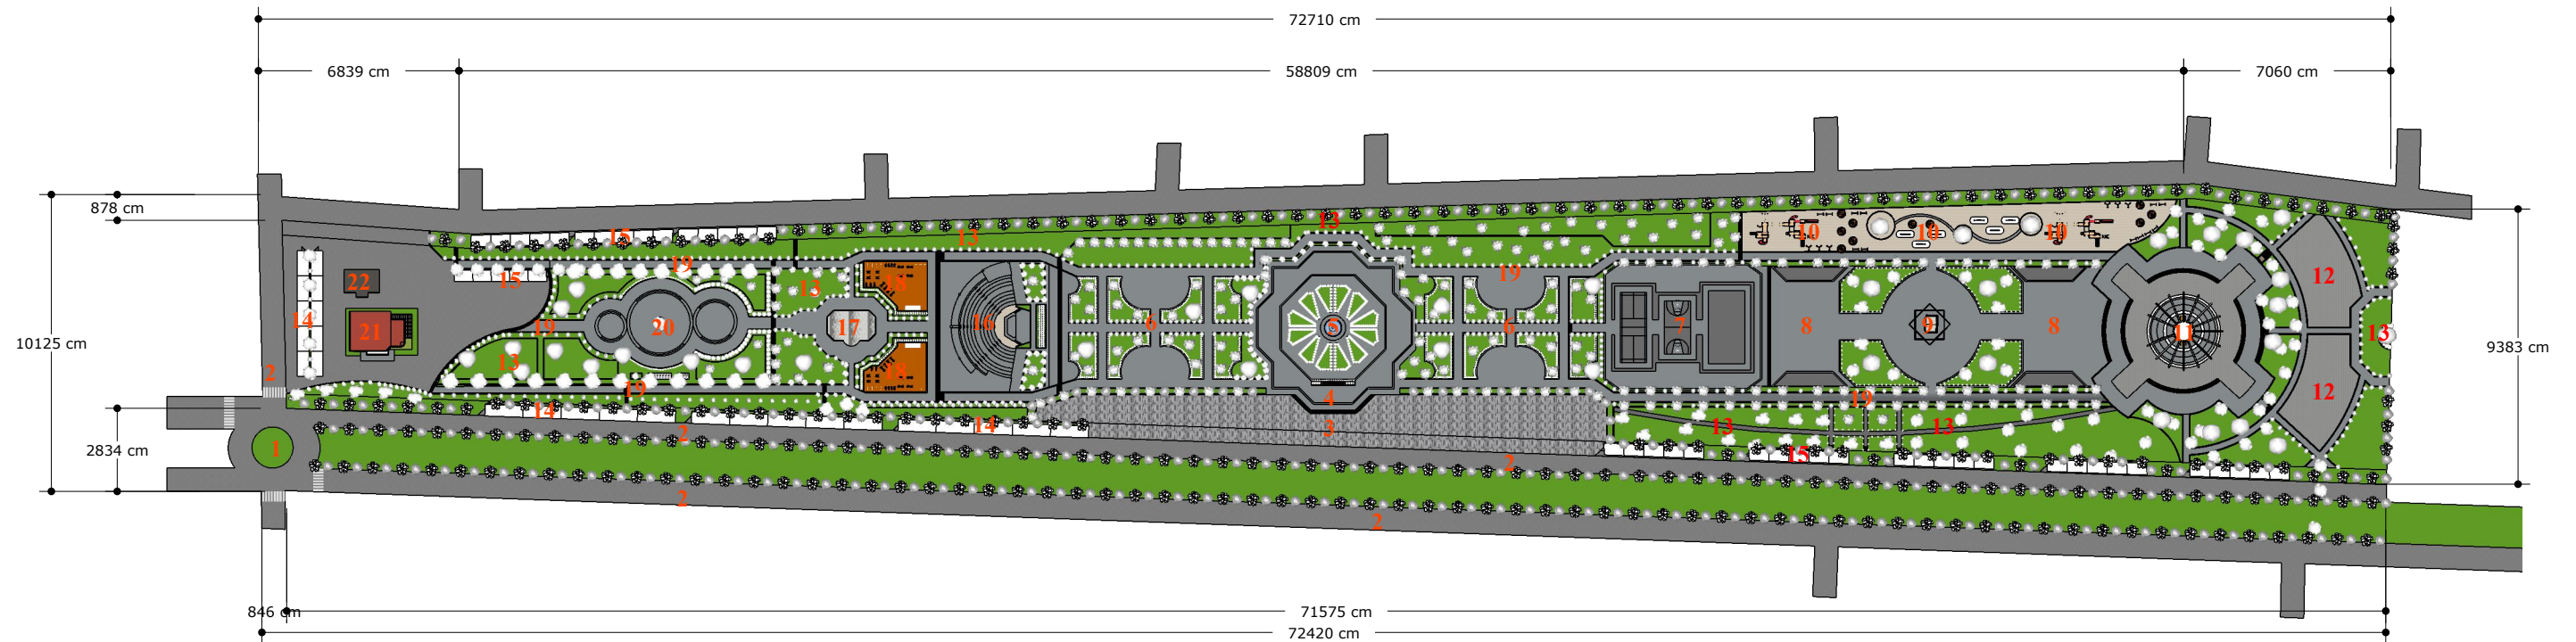


KETERANGAN :

- | | | | | |
|-----------------|--------------------------------------|------------------------------|----------------------------|-----------------|
| 1. PATUNG KIRAB | 6. TAMAN (RAIN GARDEN) | 11. GONG PERDAMAIAN NASIONAL | 16. AMPHITEATER | 21. CAFE |
| 2. JALAN UTAMA | 7. AREA OLAHRAGA | 12. AREA PEPOHONAN CENDANA | 17. AREA PERLOMBAAN BURUNG | 22. TOILET UMUM |
| 3. ENTERANCE | 8. AREA BACA | 13. TAMAN | 18. AREA FITNES | |
| 4. GAPURA | 9. PATUNG BUKU (PATUNG PERS) | 14. PARKIRAN RODA 4 | 19. JOGGING TRACK | |
| 5. PLAZA | 10. TAMAN BERMAIN ANAK (PLAY GROUND | 15. PARKIRAN RODA 2 | 20. AREA SANTAI | |


PROGRAM STUDI ARSITEKTUR - FAKULTAS TEKNIK	MATA KULIAH	JUDUL	DOSEN PEMBIMBING	PARAF	DOSEN PENGUJI	PARAF	MAHASISWA	NAMA GAMBAR	SKALA	JUMLAH LEMBAR
 UNIVERSITAS KATOLIK WIDYA MANDIRA KUPANG Jalan San Juan No: 01, Telp (0380) 8081630 Kupang - NTT	TUGAS AKHIR PERIODE 1 2023/2024	PENINGKATAN <i>SENCE OF PLACE</i> PADA DESAIN TAMAN NOSTALGIA DI KOTA KUPANG	1. Ir. Robert Rayawulan, MT 2. Yuliana Mberu, ST.MT		1.		YULIA ISADORA ALVITA GON	SITE PLAN TAMAN NOSTALGIA KOTA KUPANG	SKALA 1 : 2.300	
							No Registrasi			NO LEMBAR
							(221 19 005)			

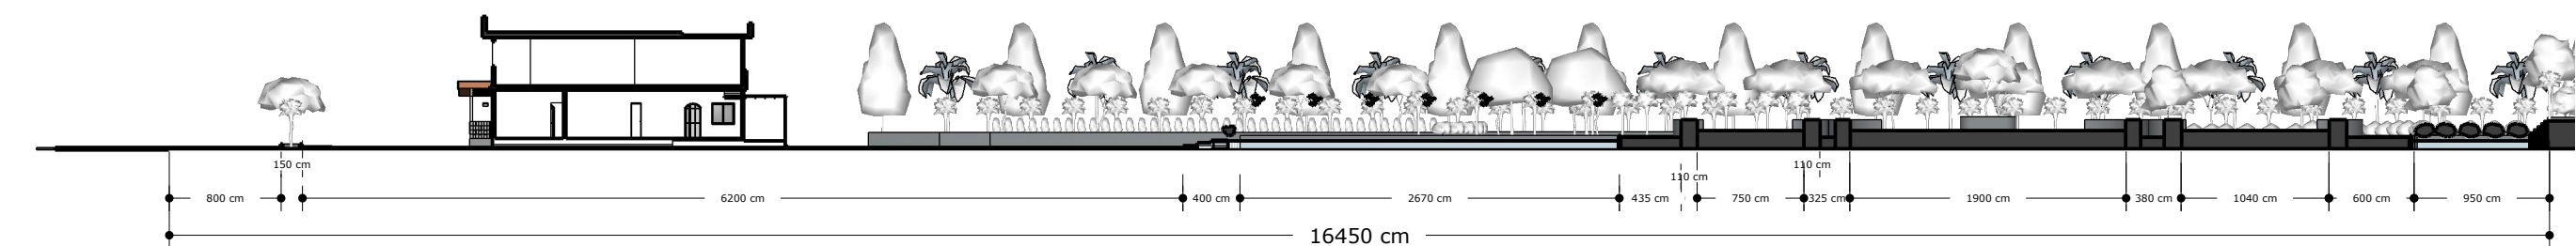


POTONGAN SITE A-A 1

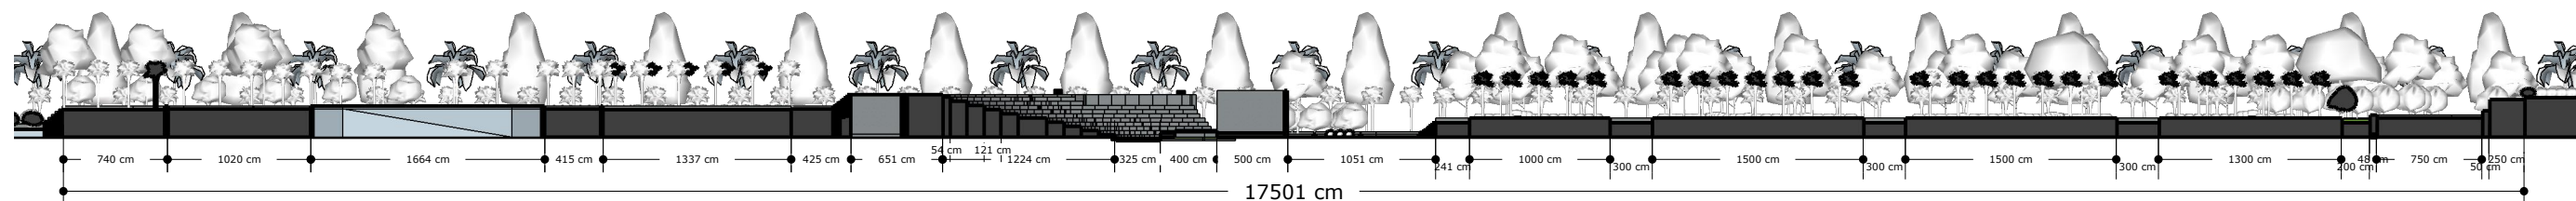

POTONGAN SITE A-A 2

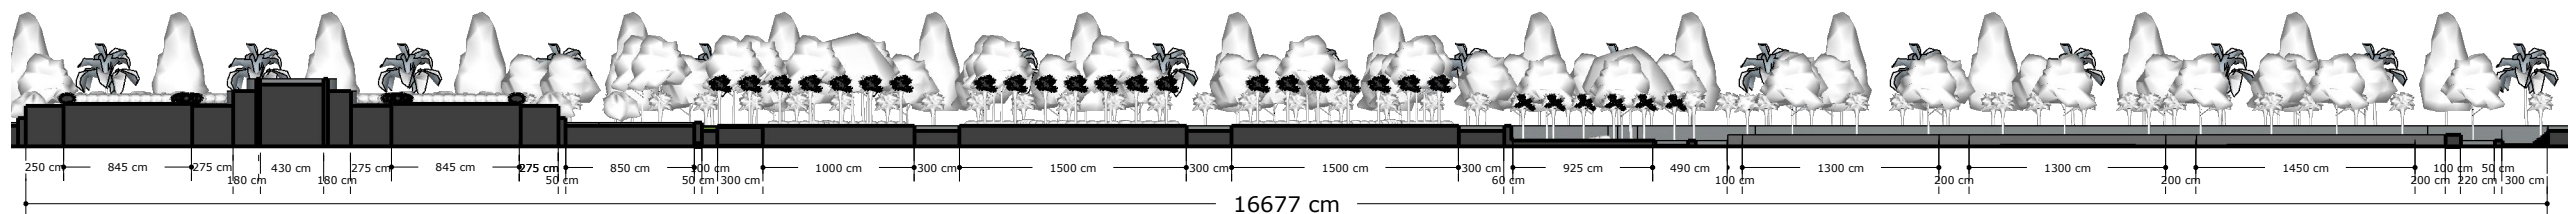


POTONGAN SITE A-A 3

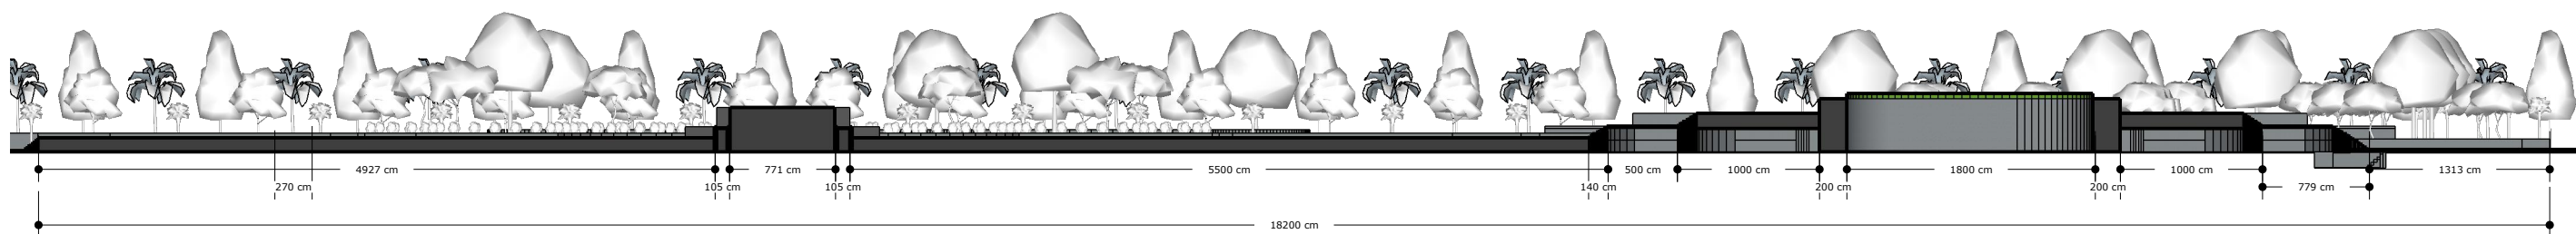


POTONGAN SITE A-A 4


PROGRAM STUDI ARSITEKTUR - FAKULTAS TEKNIK  UNIVERSITAS KATOLIK WIDYA MANDIRA KUPANG Jalan San Juan No: 01, Telpn (0380) 8081630 Kupang - NTT	MATA KULIAH	JUDUL	DOSEN PEMBIMBING	PARAF	DOSEN PENGUJI	PARAF	MAHASISWA	NAMA GAMBAR	SKALA	JUMLAH LEMBAR
	TUGAS AKHIR PERIODE 1 2023/2024	PENINGKATAN <i>SENCE OF PLACE</i> PADA DESAIN TAMAN NOSTALGIA DI KOTA KUPANG	1. Ir. Robert Rayawulan, MT 2. Yuliana Mberu, ST.MT		1.		YULIA ISADORA ALVITA GON	POTONGAN SITE A-A	SKALA 1 : 600	
							No Registrasi			NO LEMBAR
							(221 19 005)			

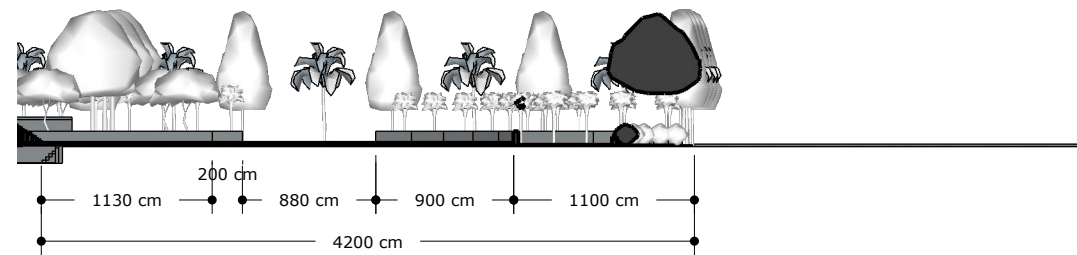


POTONGAN SITE A-A 5
SKALA 1 : 600

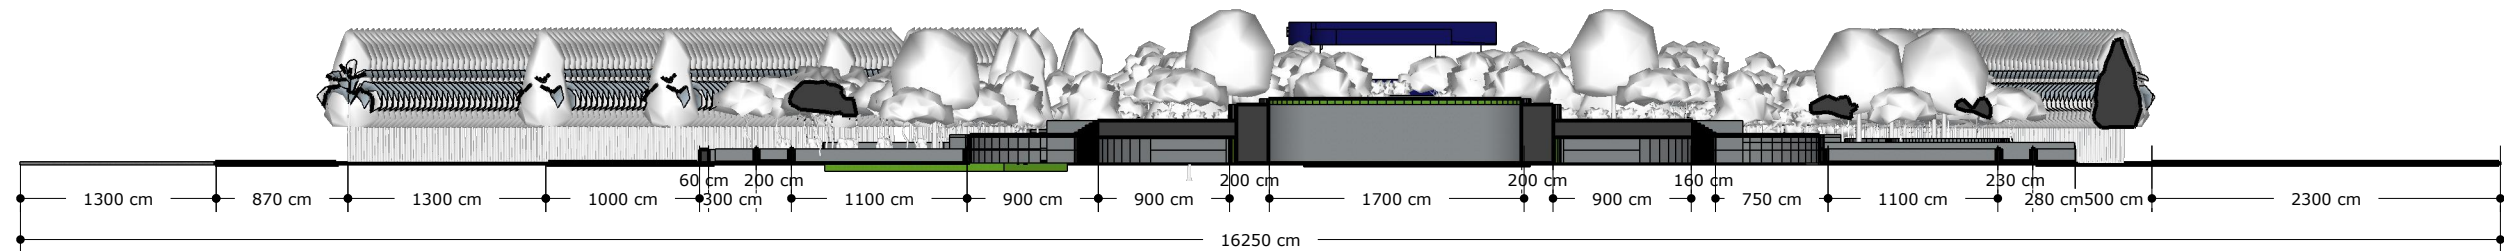

POTONGAN SITE B-B



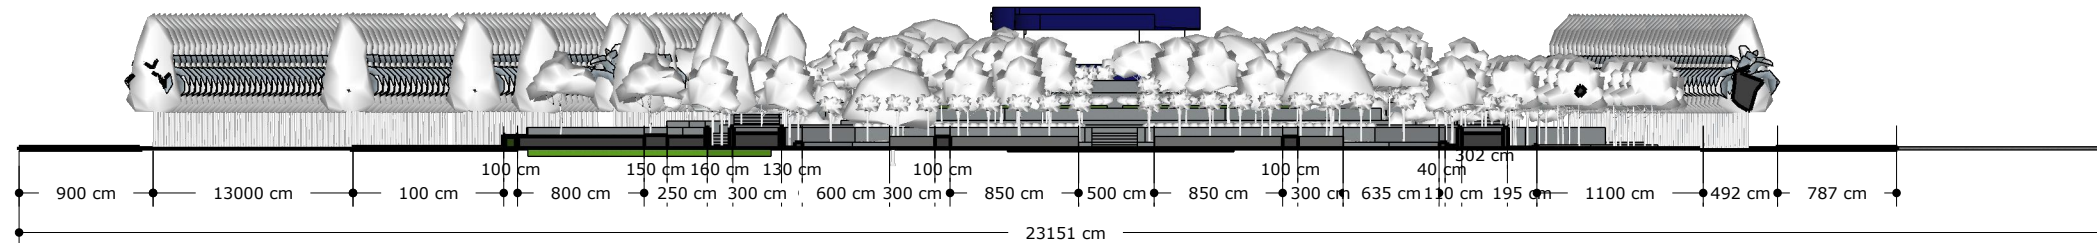


POTONGAN SITE C-C




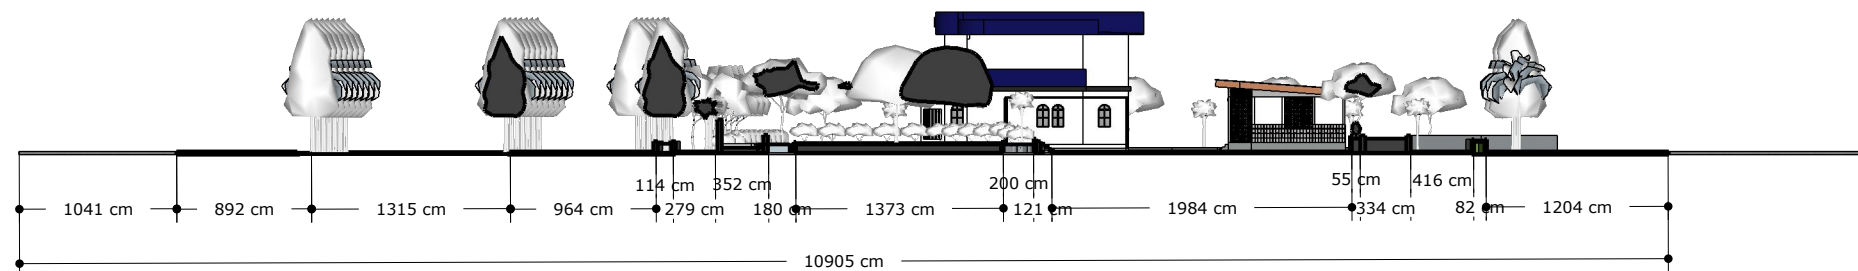


POTONGAN SITE D-D

PROGRAM STUDI ARSITEKTUR - FAKULTAS TEKNIK  UNIVERSITAS KATOLIK WIDYA MANDIRA KUPANG Jalan San Juan No: 01, Telp (0380) 8081630 Kupang - NTT	MATA KULIAH	JUDUL	DOSEN PEMBIMBING	PARAF	DOSEN PENGUJI	PARAF	MAHASISWA	NAMA GAMBAR	SKALA	JUMLAH LEMBAR
	TUGAS AKHIR PERIODE 1 2023/2024	PENINGKATAN <i>SENCE OF PLACE</i> PADA DESAIN TAMAN NOSTALGIA DI KOTA KUPANG	1. Ir. Robert Rayawulan, MT 2. Yuliana Mberu, ST.MT		1.		YULIA ISADORA ALVITA GON	POTONGAN SITE B-B POTONGAN SITE C-C POTONGAN SITE D-D	SKALA 1 : 500	
							No Registrasi			NO LEMBAR
							(221 19 005)			

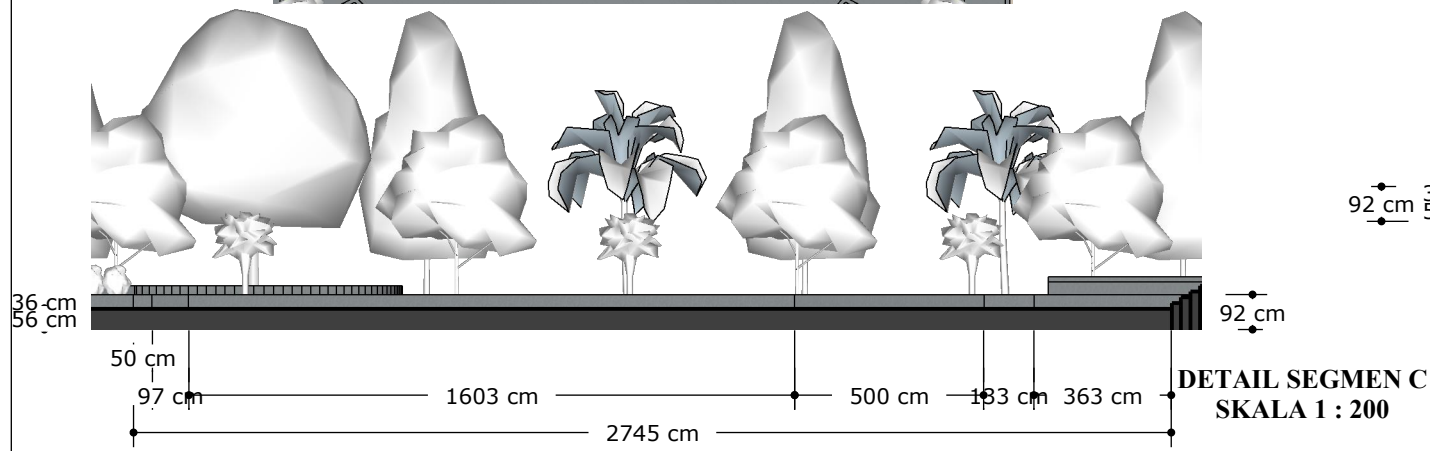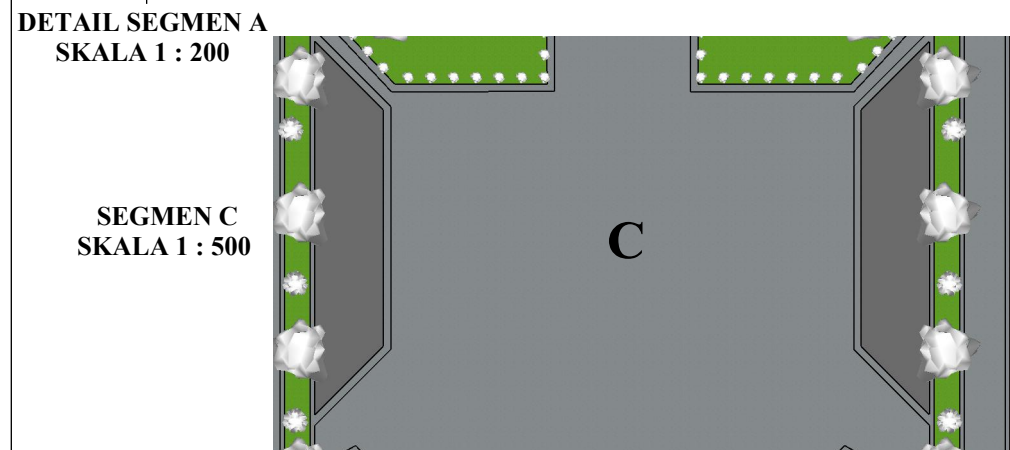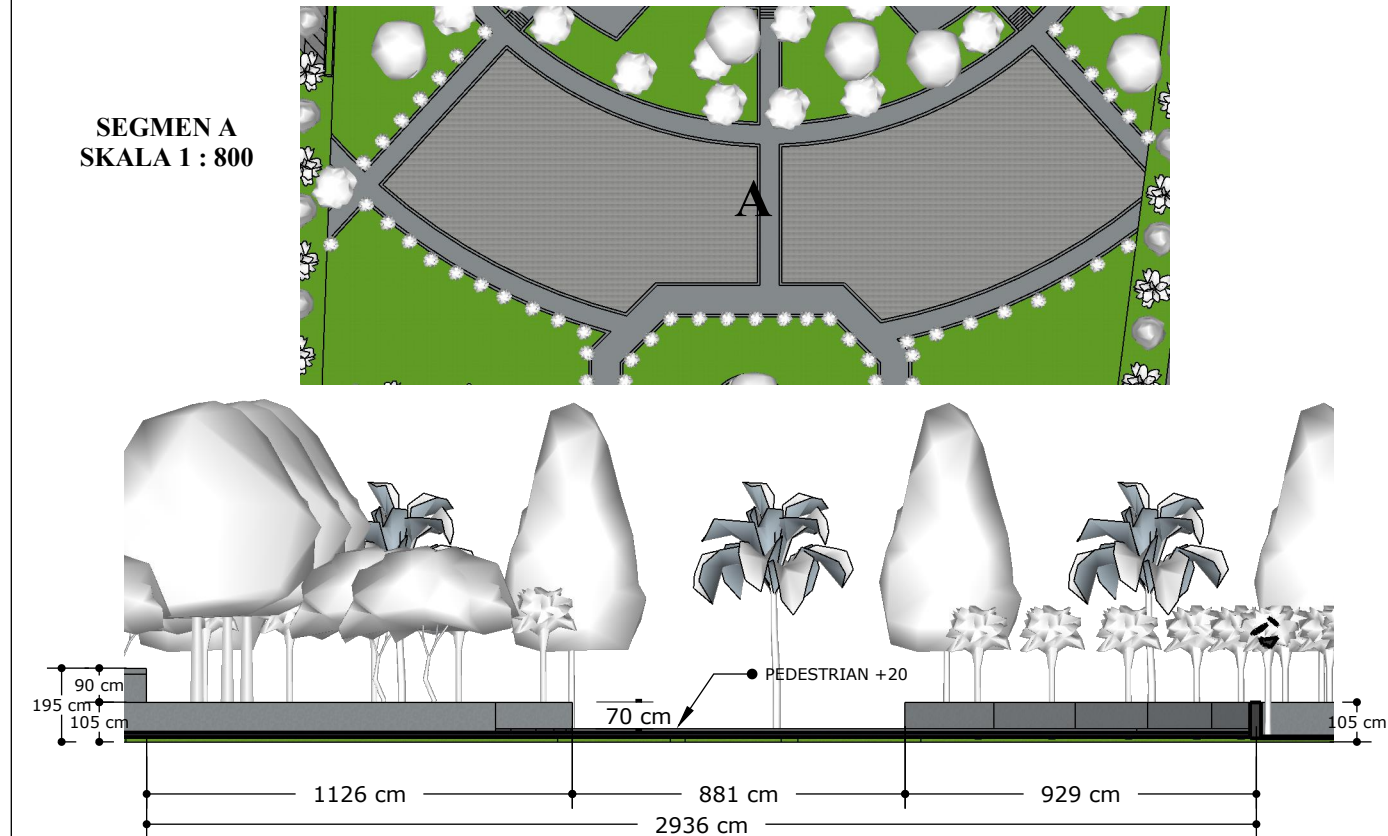


SEGMENT A
SKALA 1 : 800

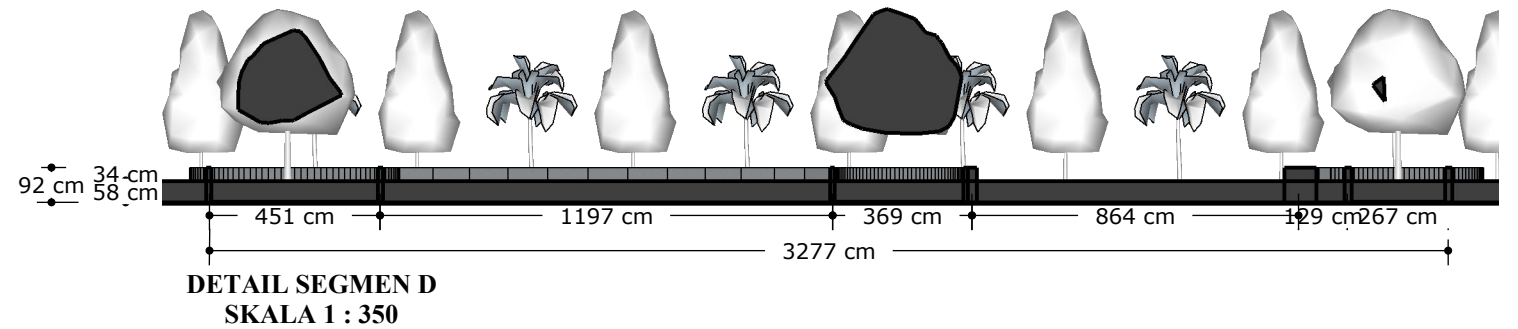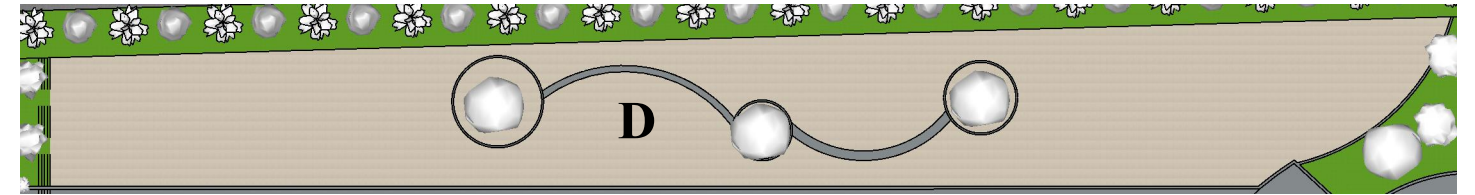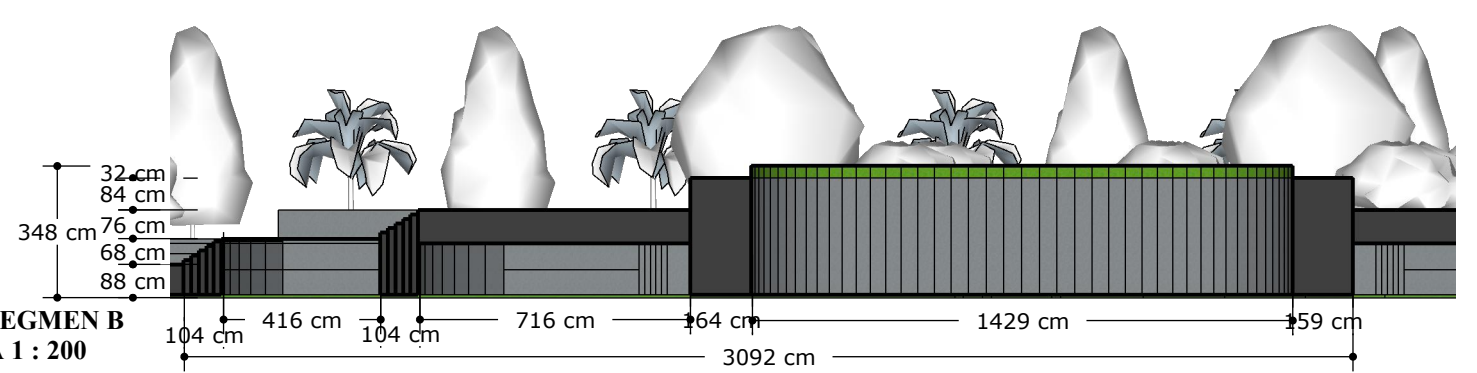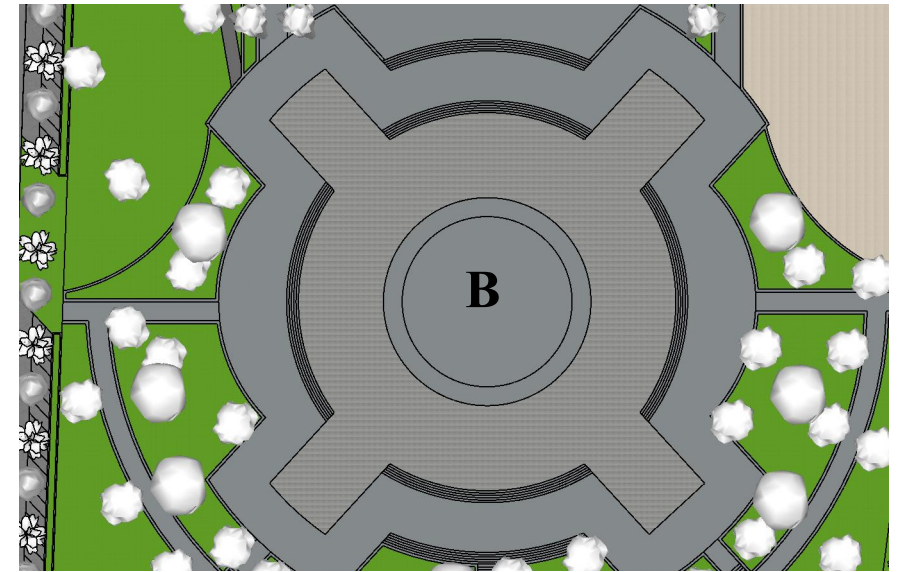


PROGRAM STUDI ARSITEKTUR - FAKULTAS TEKNIK	MATA KULIAH	JUDUL	DOSEN PEMBIMBING	PARAF	DOSEN PENGUJI	PARAF	MAHASISWA	NAMA GAMBAR	SKALA	JUMLAH LEMBAR
 UNIVERSITAS KATOLIK WIDYA MANDIRA KUPANG Jalan San Juan No: 01, Telp (0380) 8081630 Kupang - NTT	TUGAS AKHIR PERIODE 1 2023/2024	PENINGKATAN <i>SENCE OF PLACE</i> PADA DESAIN TAMAN NOSTALGIA DI KOTA KUPANG	1. Ir. Robert Rayawulan, MT 2. Yuliana Mberu, ST.MT		1.		YULIA ISADORA ALVITA GON	SEGMENT A-D DAN DETAIL SEGMENT A-D	1 : 800 1 : 500 1 : 350 1 : 200	NO LEMBAR
							No Registrasi			
							(221 19 005)			


SEGMENT E
SKALA 1 : 750

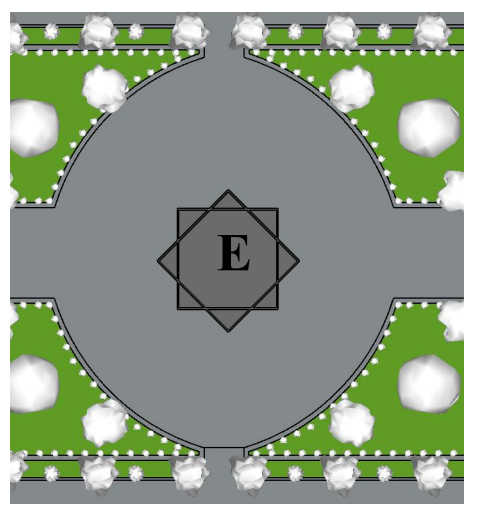


DETAIL SEGMENT E
SKALA 1 : 350

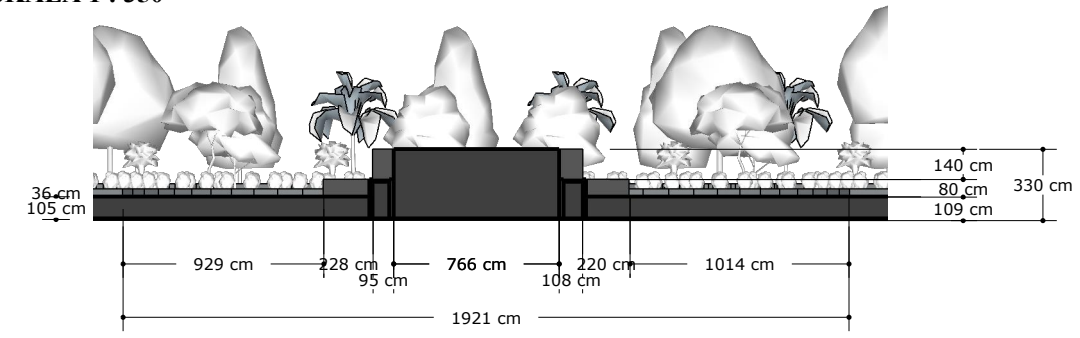


SEGMENT F
SKALA 1 : 800

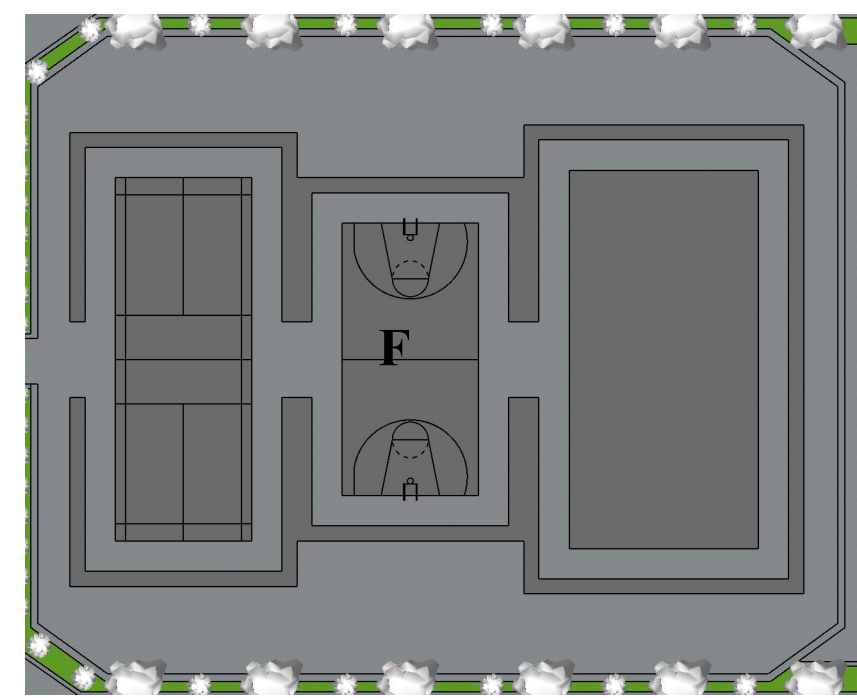


DETAIL SEGMENT F
SKALA 1 : 300

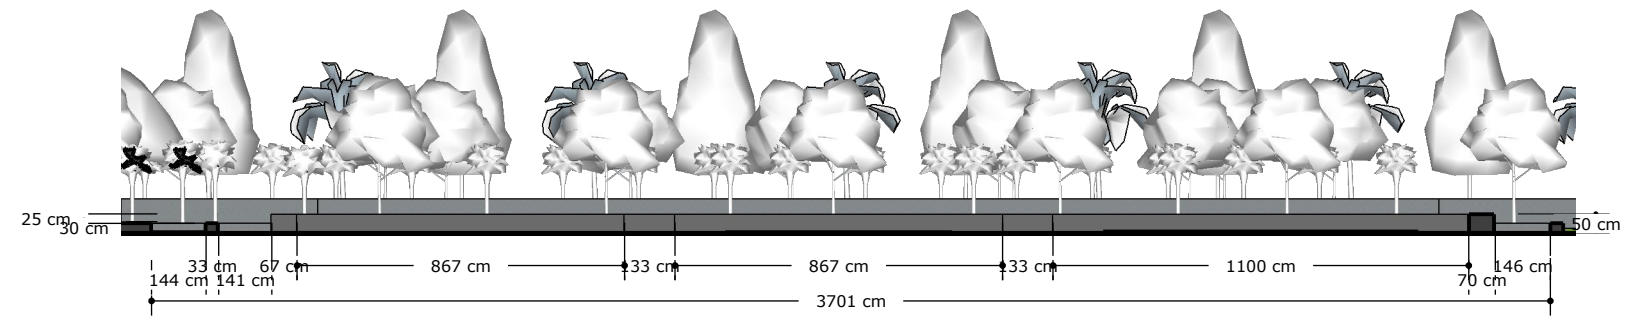


SEGMENT G
SKALA 1 : 600

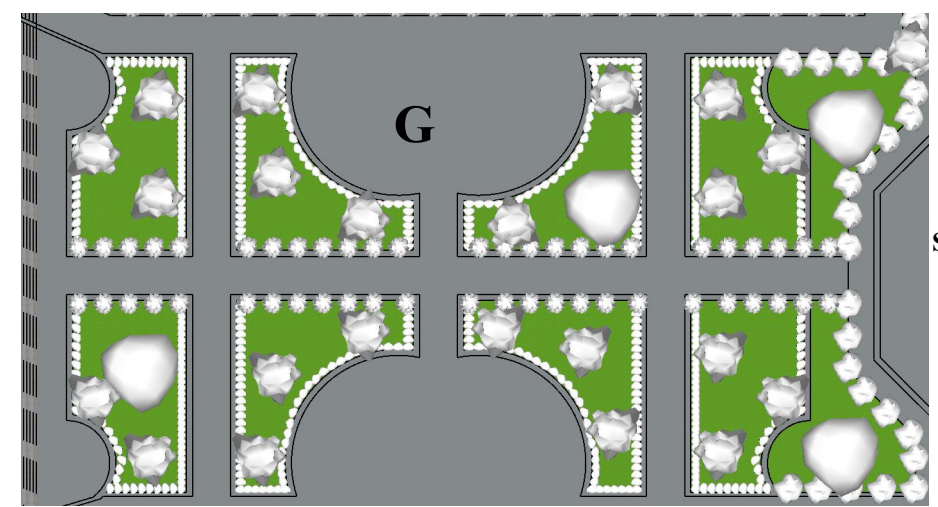


DETAIL SEGMENT G
SKALA 1 : 350

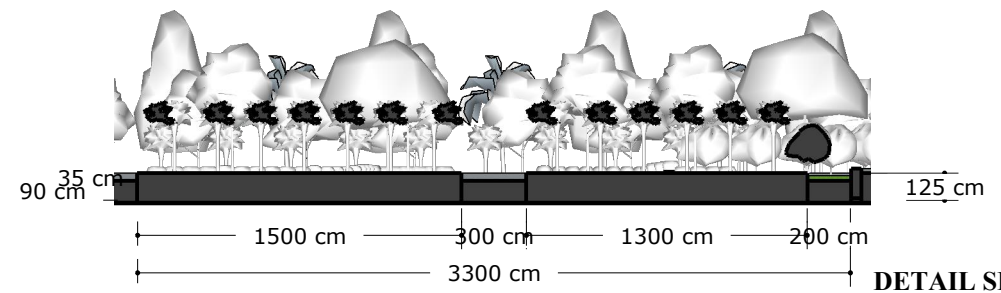

SEGMENT H
SKALA 1 : 350

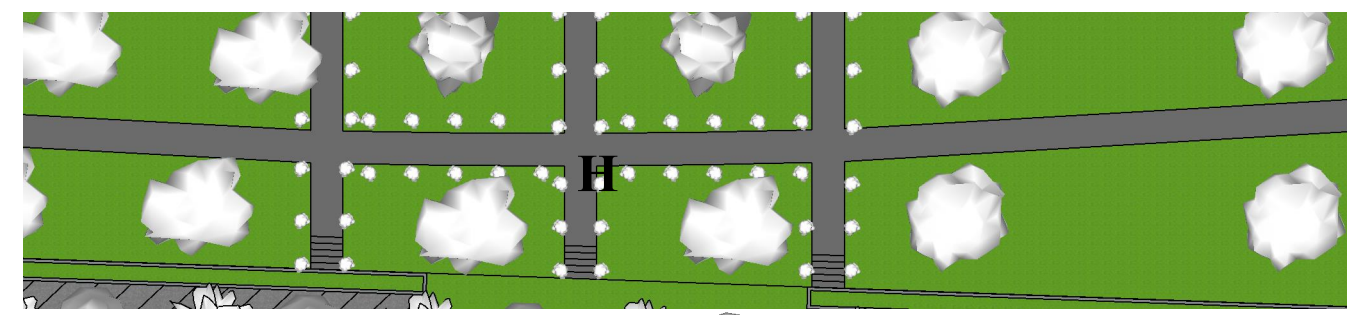


DETAIL SEGMENT H
SKALA 1 : 350


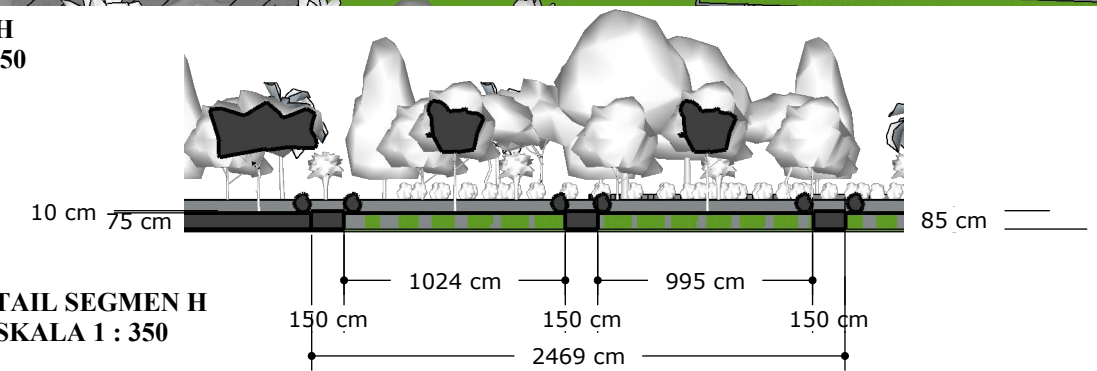


PROGRAM STUDI ARSITEKTUR - FAKULTAS TEKNIK  UNIVERSITAS KATOLIK WIDYA MANDIRA KUPANG Jalan San Juan No: 01, Telpn (0380) 8081630 Kupang - NTT	MATA KULIAH	JUDUL	DOSEN PEMBIMBING	PARAF	DOSEN PENGUJI	PARAF	MAHASISWA	NAMA GAMBAR	SKALA	JUMLAH LEMBAR
	TUGAS AKHIR PERIODE 1 2023/2024	PENINGKATAN <i>SENCE OF PLACE</i> PADA DESAIN TAMAN NOSTALGIA DI KOTA KUPANG	1. Ir. Robert Rayawulan, MT 2. Yuliana Mberu, ST.MT		1.		YULIA ISADORA ALVITA GON	SEGMENT E-H DAN DETAIL SEGMENT E-H		NO LEMBAR
							No Registrasi			
							(221 19 005)			


SEGMENT I
SKALA 1 : 750

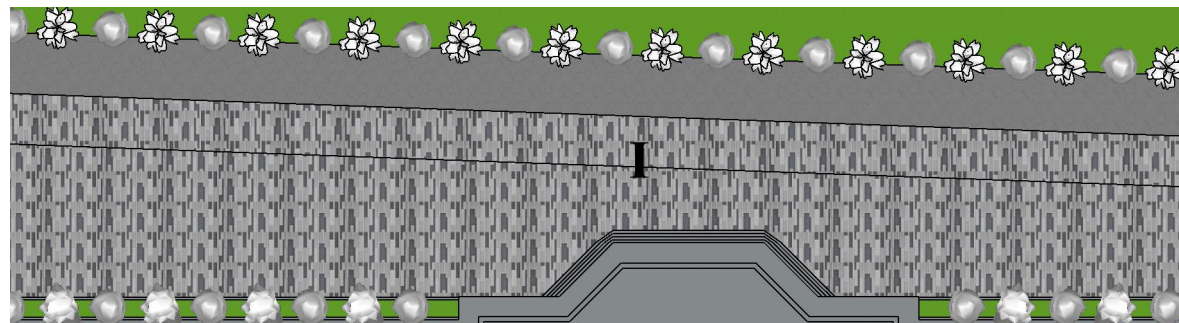

DETAIL SEGMENT I
SKALA 1 : 350

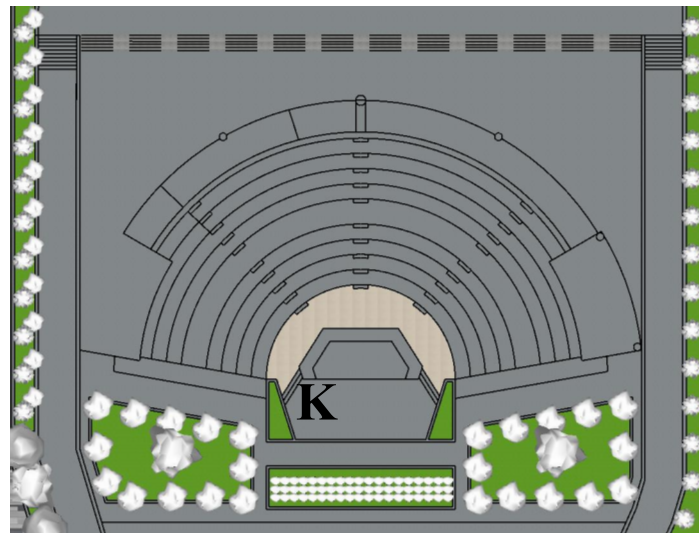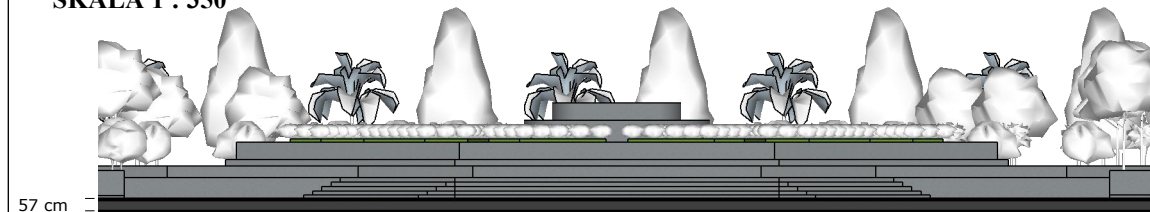


SEGMENT K
SKALA 1 : 600

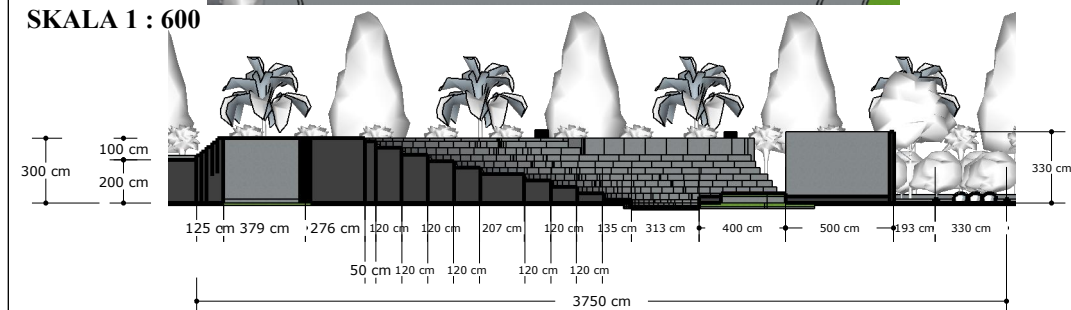


DETAIL SEGMENT K
SKALA 1 : 350

SEGMENT J
SKALA 1 : 600

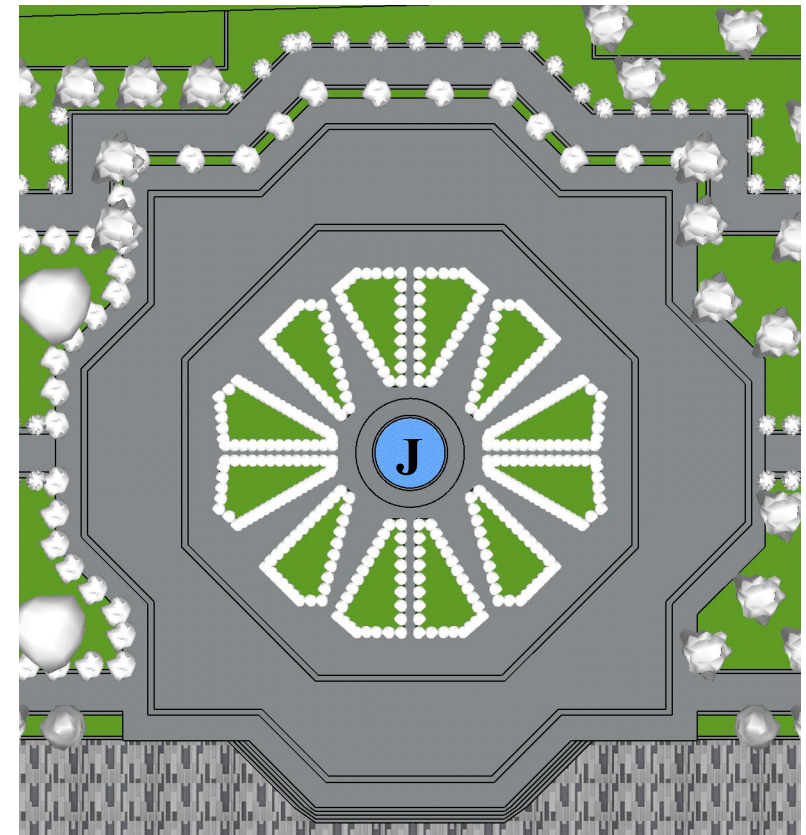

DETAIL SEGMENT J
SKALA 1 : 300

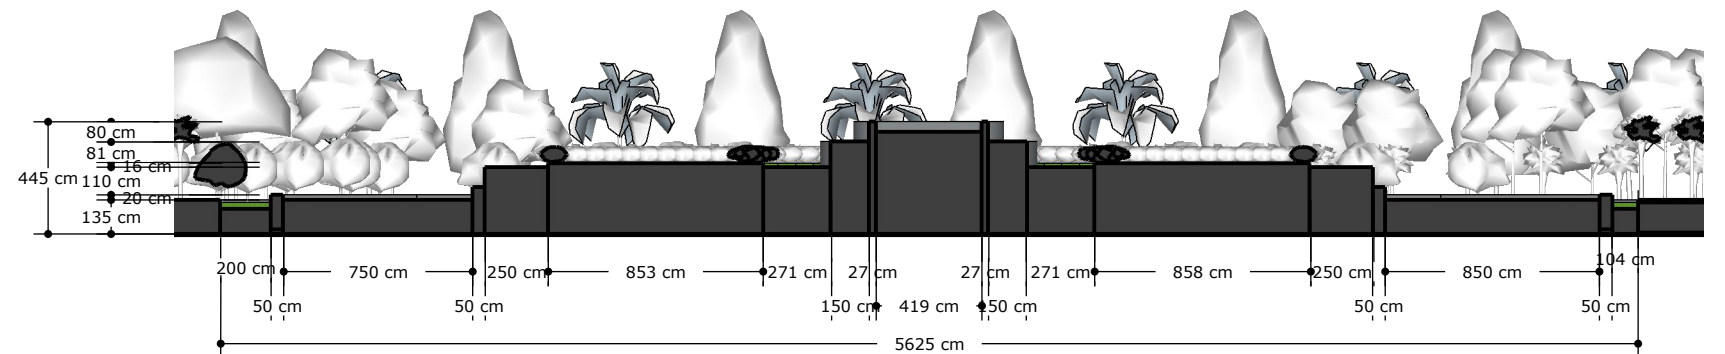

PROGRAM STUDI ARSITEKTUR - FAKULTAS TEKNIK



UNIVERSITAS KATOLIK WIDYA MANDIRA
KUPANG

Jalan San Juan No: 01, Telp (0380) 8081630
Kupang - NTT

MATA KULIAH

TUGAS AKHIR
PERIODE 1 2023/2024

JUDUL

PENINGKATAN *SENSE OF PLACE* PADA DESAIN
TAMAN NOSTALGIA DI
KOTA KUPANG

DOSEN PEMBIMBING

1. Ir. Robert Rayawulan, MT
2. Yuliana Mberu, ST.MT

PARAF

DOSEN PENGUJI

- 1.

PARAF

MAHASISWA

YULIA ISADORA ALVITA
GON

No Registrasi

(221 19 005)

NAMA GAMBAR



SEGMENT I-K
DAN
DETAIL SEGMENT I-K

SKALA


JUMLAH LEMBAR

NO LEMBAR


SEGMENT L
SKALA 1 : 750

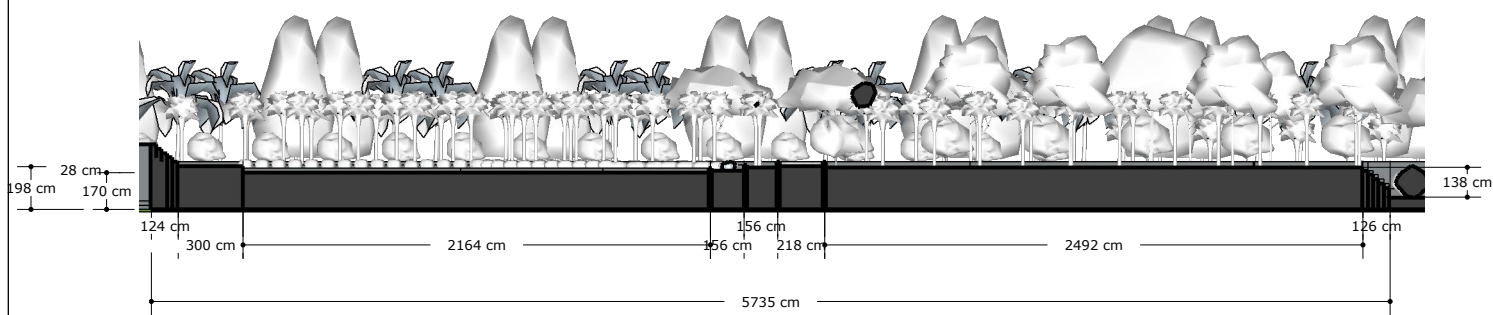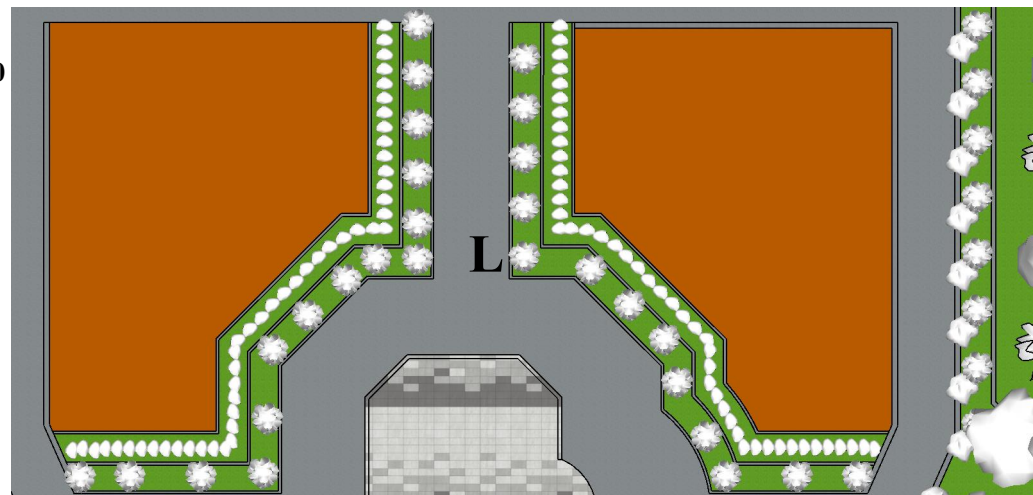

DETAIL SEGMENT L
SKALA 1 : 350


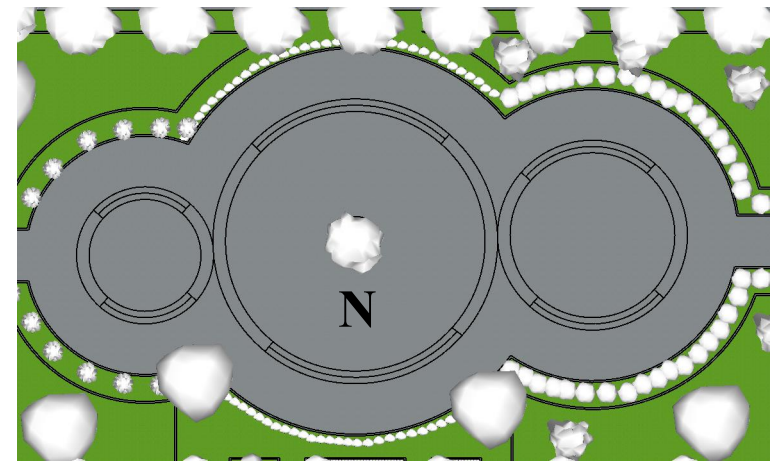


SEGMENT N
SKALA 1 : 600

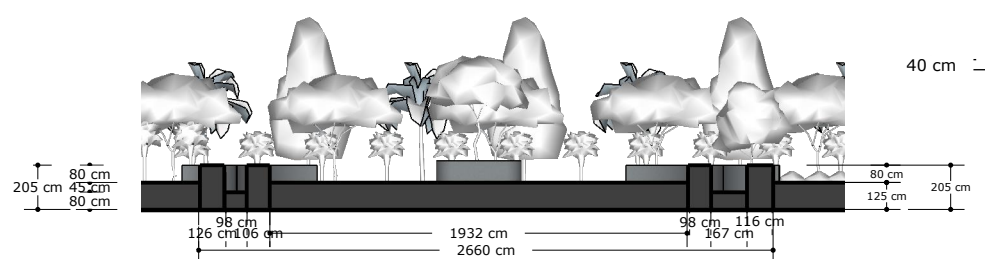



DETAIL SEGMENT N
SKALA 1 : 350

SEGMENT M
SKALA 1 : 350

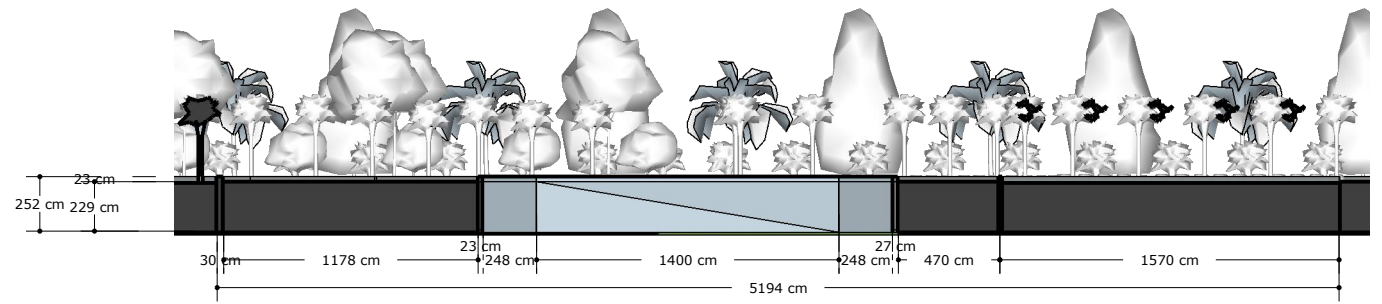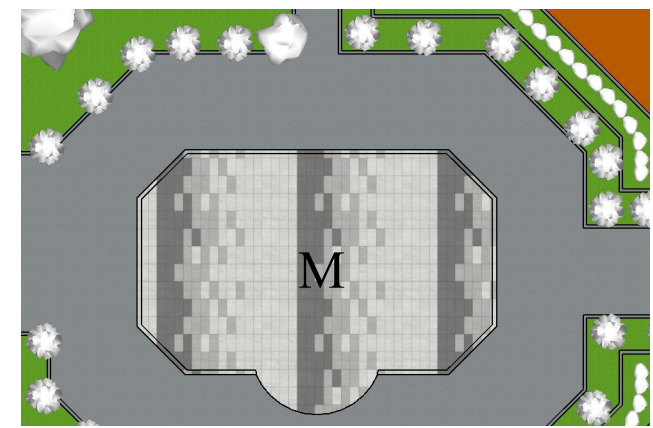

DETAIL SEGMENT M
SKALA 1 : 300


SEGMENT O
SKALA 1 : 600

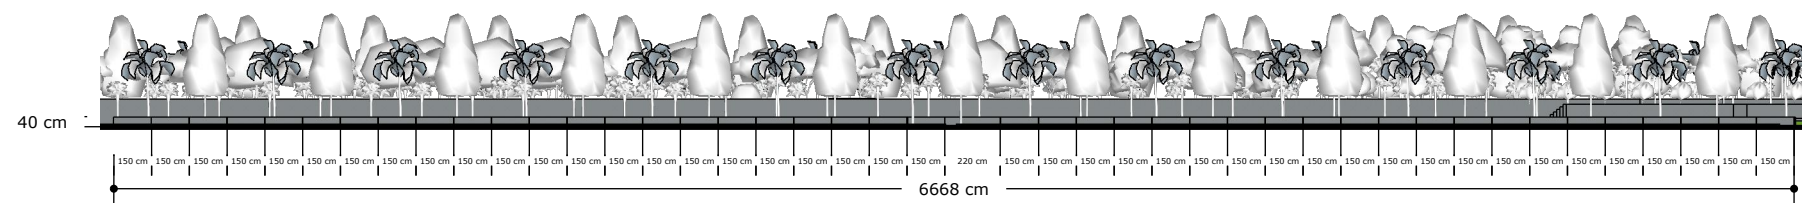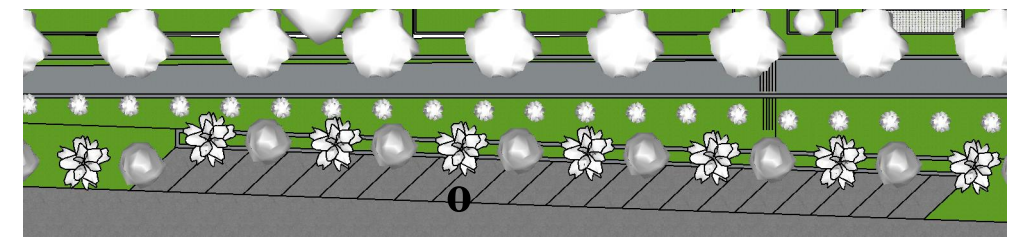


DETAIL SEGMENT O
SKALA 1 : 600

PROGRAM STUDI ARSITEKTUR - FAKULTAS TEKNIK  UNIVERSITAS KATOLIK WIDYA MANDIRA KUPANG Jalan San Juan No: 01, Telp (0380) 8081630 Kupang - NTT	MATA KULIAH	JUDUL	DOSEN PEMBIMBING	PARAF	DOSEN PENGUJI	PARAF	MAHASISWA	NAMA GAMBAR	SKALA	JUMLAH LEMBAR
	TUGAS AKHIR PERIODE 1 2023/2024	PENINGKATAN <i>SENCE OF PLACE</i> PADA DESAIN TAMAN NOSTALGIA DI KOTA KUPANG	1. Ir. Robert Rayawulan, MT 2. Yuliana Mberu, ST.MT		1.		YULIA ISADORA ALVITA GON	SEGMENT L-O DAN DETAIL SEGMENT L-O		
							No Registrasi			NO LEMBAR
							(221 19 005)			

SEGMENT P
SKALA 1 : 400

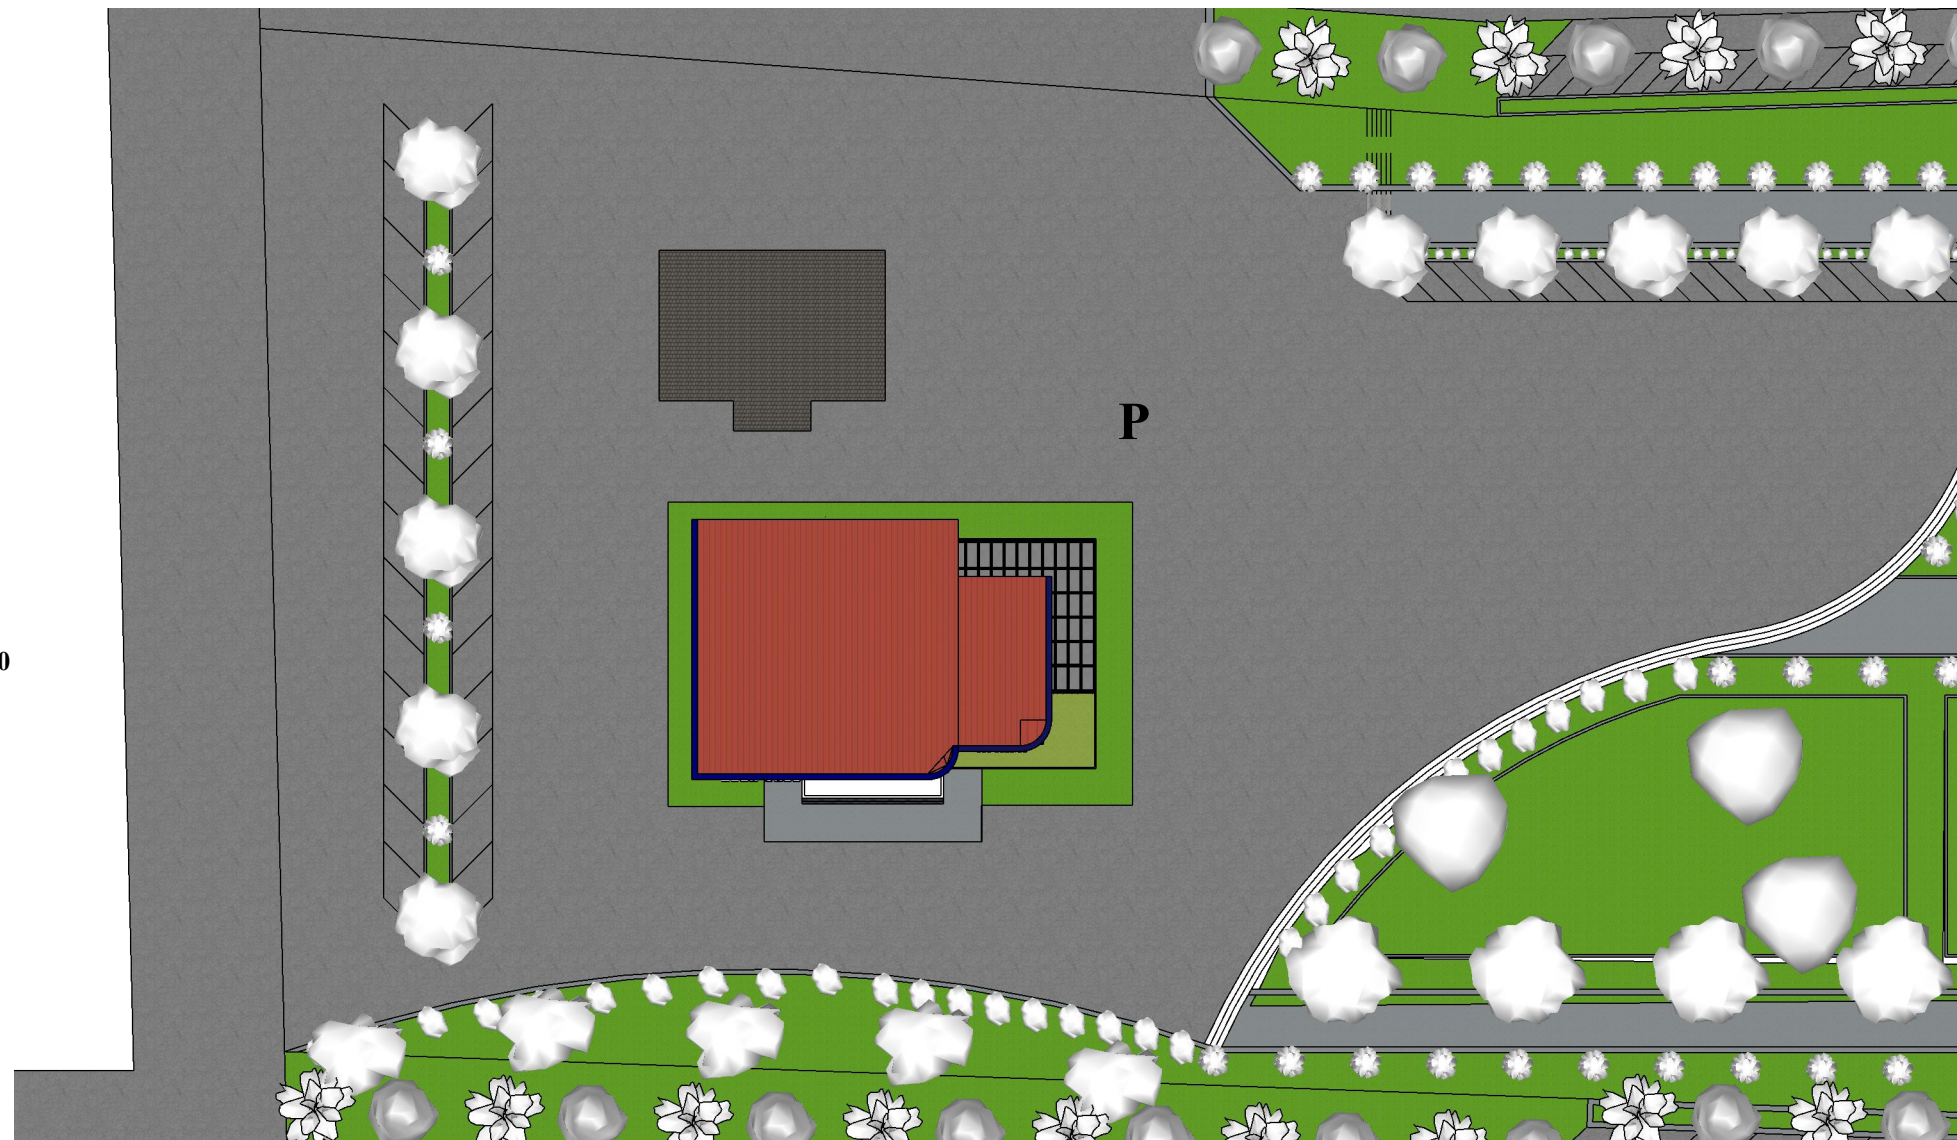


DETAIL SEGMENT P
SKALA 1 : 600


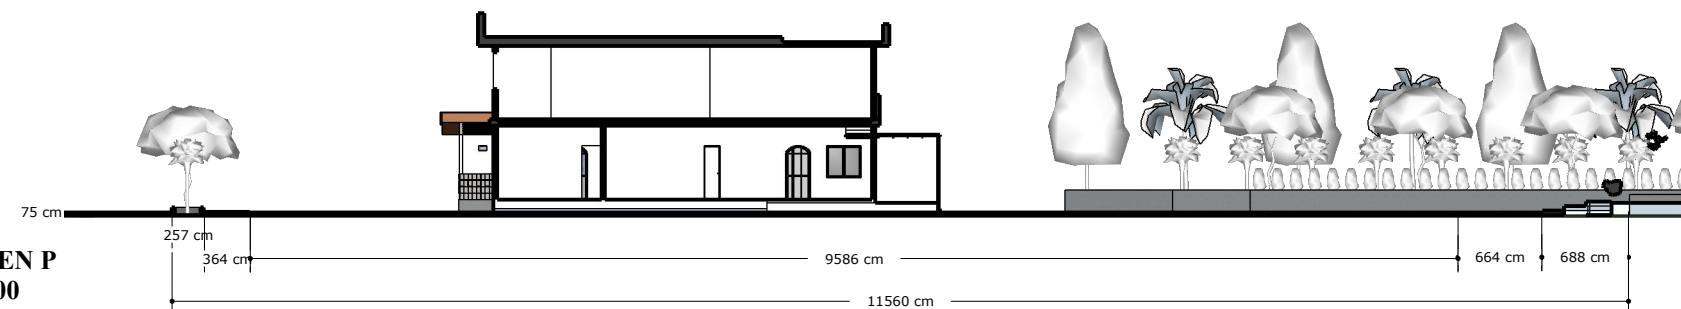


PROGRAM STUDI ARSITEKTUR - FAKULTAS TEKNIK  UNIVERSITAS KATOLIK WIDYA MANDIRA KUPANG Jalan San Juan No: 01, Tlpn (0380) 8081630 Kupang - NTT	MATA KULIAH	JUDUL	DOSEN PEMBIMBING	PARAF	DOSEN PENGUJI	PARAF	MAHASISWA	NAMA GAMBAR	SKALA	JUMLAH LEMBAR
	TUGAS AKHIR PERIODE 1 2023/2024	PENINGKATAN <i>SENCE OF PLACE</i> PADA DESAIN TAMAN NOSTALGIA DI KOTA KUPANG	1. Ir. Robert Rayawulan, MT 2. Yuliana Mberu, ST.MT		1.		YULIA ISADORA ALVITA GON	SEGMENT P DAN DETAIL SEGMENT P	SKALA 1 : 600	
							No Registrasi			NO LEMBAR
							(221 19 005)			


SEGMENT E
SKALA 1 : 750

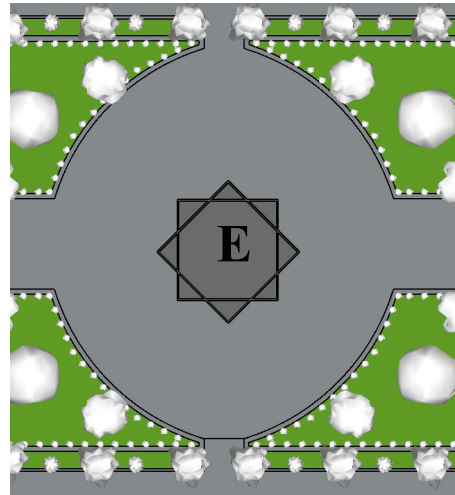

DETAIL SEGMENT E
SKALA 1 : 350

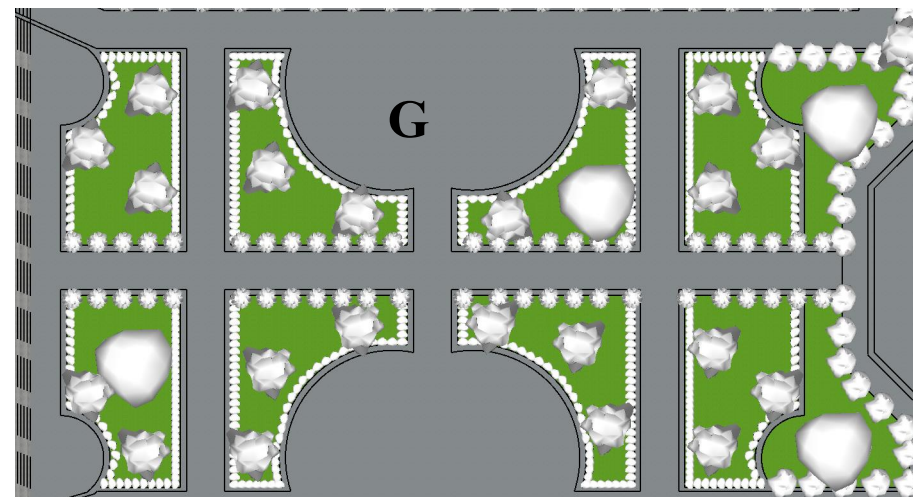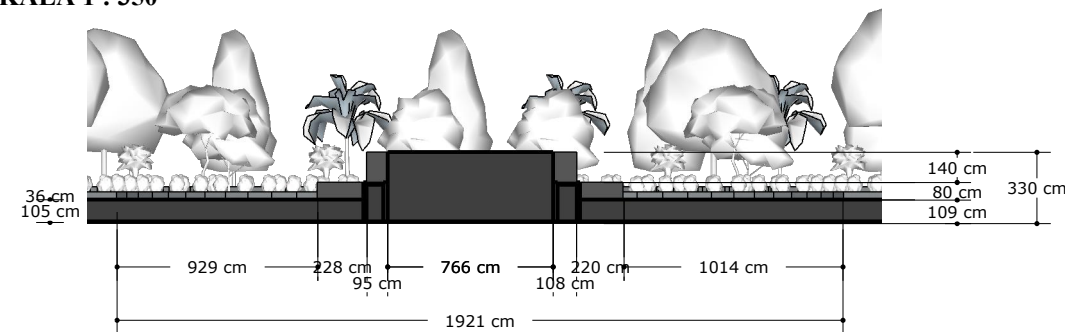


SEGMENT G
SKALA 1 : 600


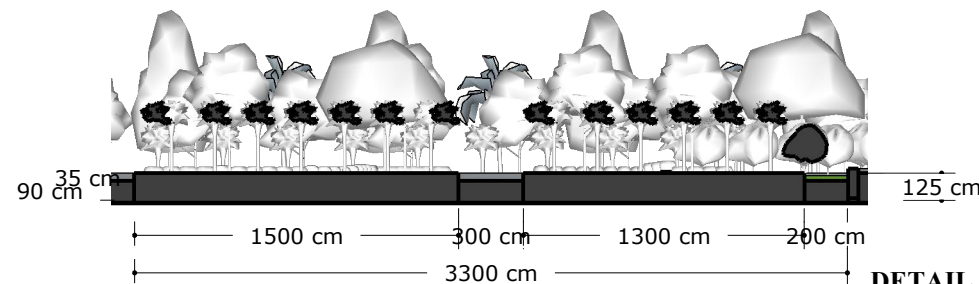


DETAIL SEGMENT G
SKALA 1 : 350


SEGMENT F
SKALA 1 : 800

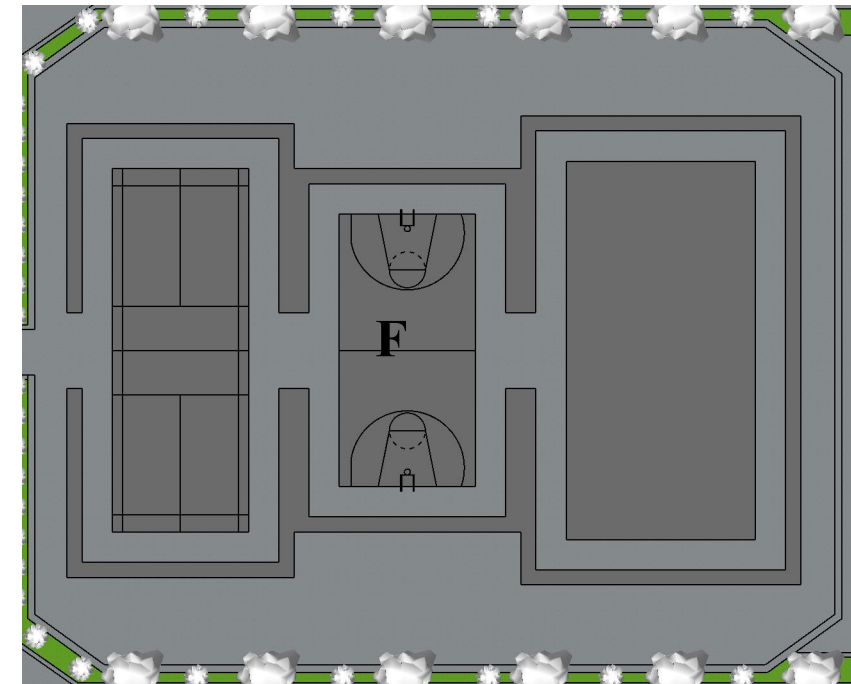

DETAIL SEGMENT F
SKALA 1 : 300

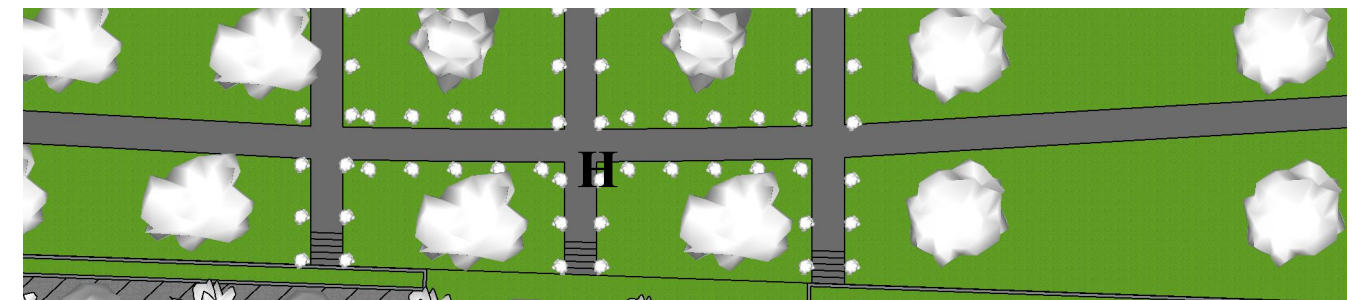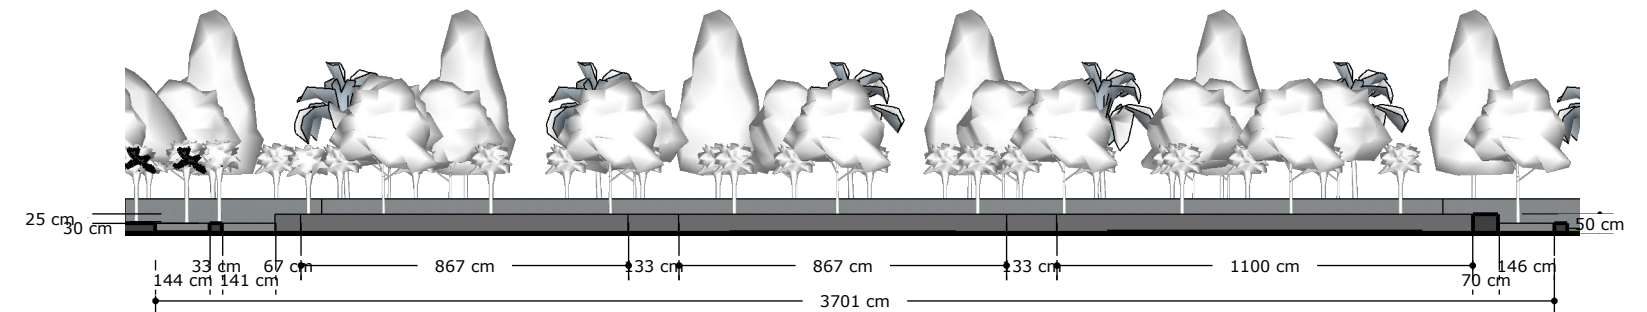


SEGMENT H
SKALA 1 : 350

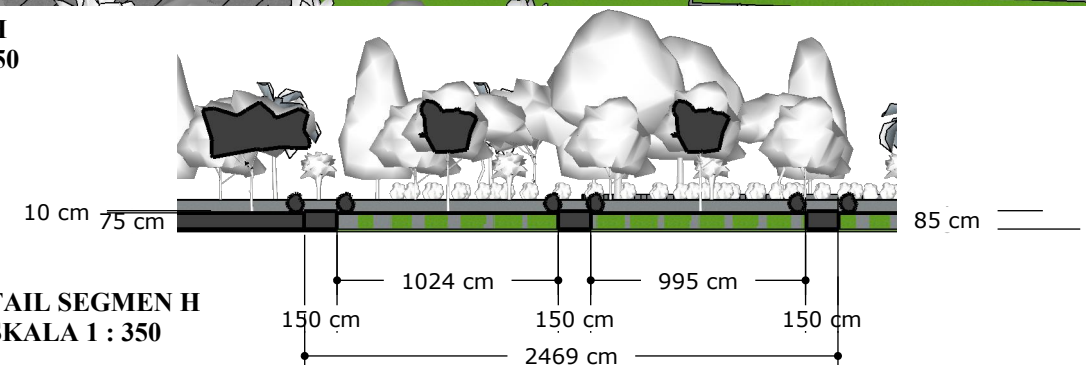



DETAIL SEGMENT H
SKALA 1 : 350

PROGRAM STUDI ARSITEKTUR - FAKULTAS TEKNIK  UNIVERSITAS KATOLIK WIDYA MANDIRA KUPANG Jalan San Juan No: 01, Telpn (0380) 8081630 Kupang - NTT	MATA KULIAH	JUDUL	DOSEN PEMBIMBING	PARAF	DOSEN PENGUJI	PARAF	MAHASISWA	NAMA GAMBAR	SKALA	JUMLAH LEMBAR
	TUGAS AKHIR PERIODE 1 2023/2024	PENINGKATAN <i>SENCE OF PLACE</i> PADA DESAIN TAMAN NOSTALGIA DI KOTA KUPANG	1. Ir. Robert Rayawulan, MT 2. Yuliana Mberu, ST.MT		1.		YULIA ISADORA ALVITA GON	SEGMENT E-H DAN DETAIL SEGMENT E-H		
							No Registrasi			NO LEMBAR
							(221 19 005)			


SEGMENT I
SKALA 1 : 750

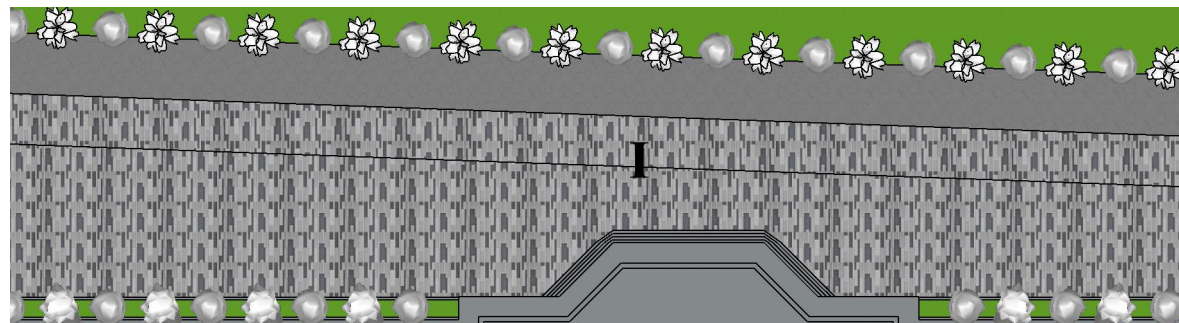

DETAIL SEGMENT I
SKALA 1 : 350

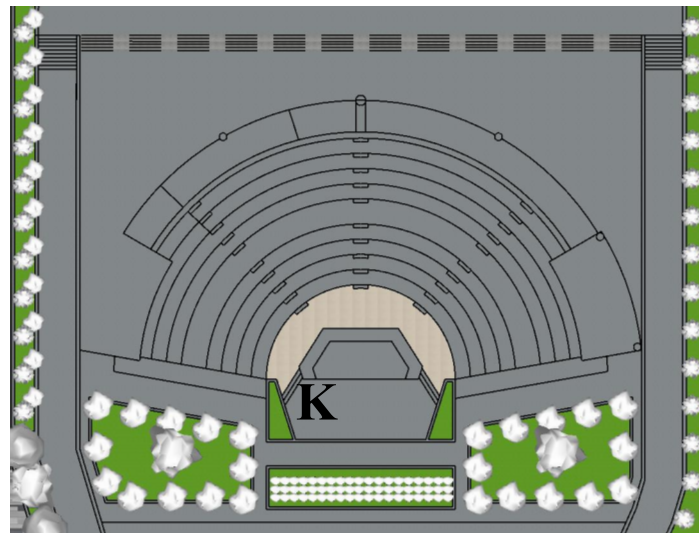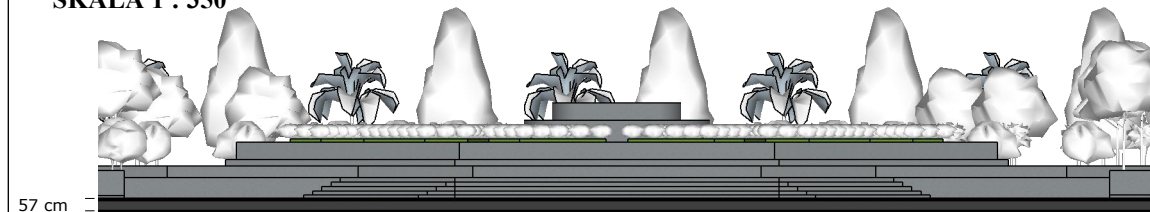


SEGMENT K
SKALA 1 : 600

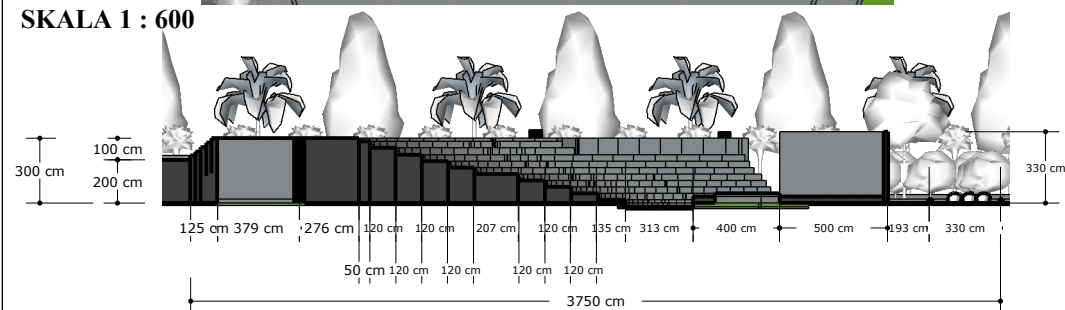


DETAIL SEGMENT K
SKALA 1 : 350

SEGMENT J
SKALA 1 : 600

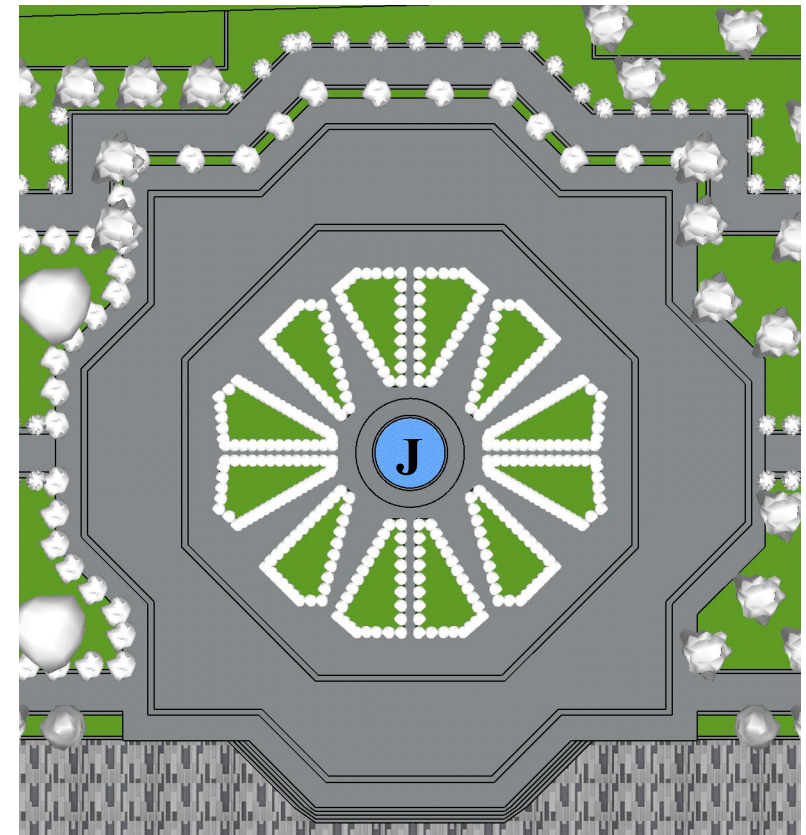

DETAIL SEGMENT J
SKALA 1 : 300

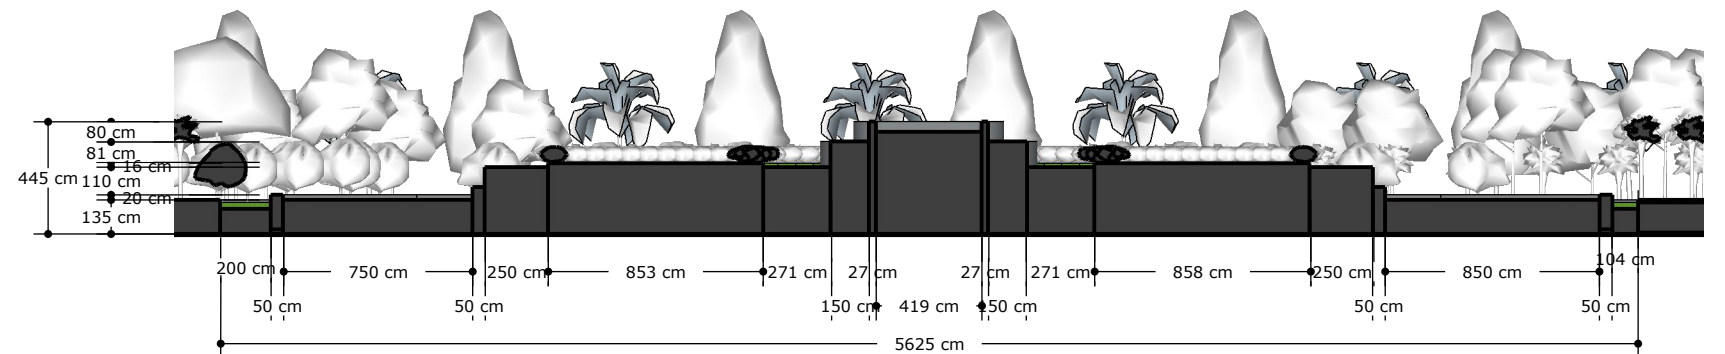

PROGRAM STUDI ARSITEKTUR - FAKULTAS TEKNIK



UNIVERSITAS KATOLIK WIDYA MANDIRA
KUPANG

Jalan San Juan No: 01, Telp (0380) 8081630
Kupang - NTT

MATA KULIAH

TUGAS AKHIR
PERIODE 1 2023/2024

JUDUL

PENINGKATAN *SENCE OF PLACE* PADA DESAIN
TAMAN NOSTALGIA DI
KOTA KUPANG

DOSEN PEMBIMBING

1. Ir. Robert Rayawulan, MT
2. Yuliana Mberu, ST.MT

PARAF

DOSEN PENGUJI

- 1.

PARAF

MAHASISWA

YULIA ISADORA ALVITA
GON

No Registrasi

(221 19 005)


NAMA GAMBAR

SEGMENT I-K
DAN
DETAIL SEGMENT I-K


SKALA

JUMLAH LEMBAR


NO LEMBAR

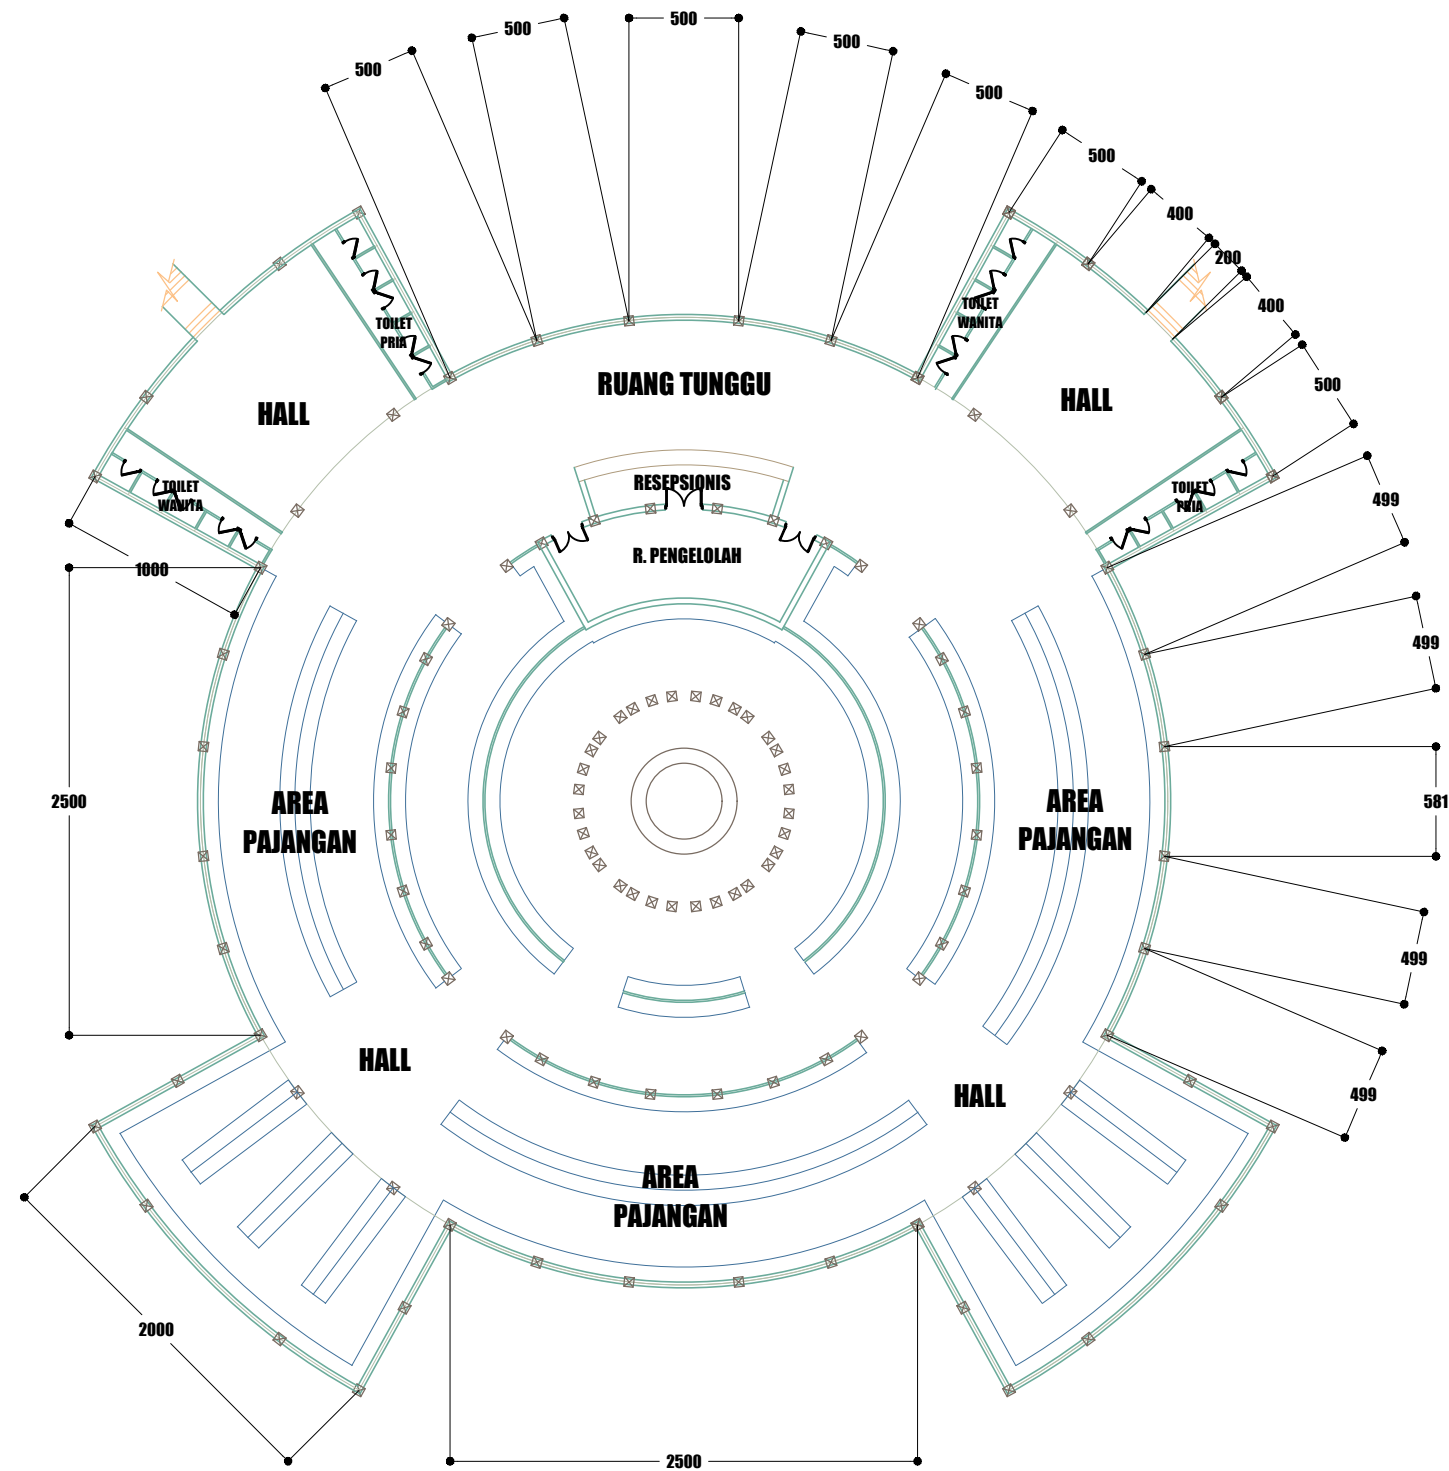

PROGRAM STUDI ARSITEKTUR - FAKULTAS TEKNIK	MATA KULIAH	JUDUL	DOSEN PEMBIMBING	PARAF	DOSEN PENGUJI	PARAF	MAHASISWA	NAMA GAMBAR	SKALA	NOMOR LEMBAR
 UNIVERSITAS KATOLIK WIDYA MANDIRA KUPANG Jalan San Juan No. 01, Telp (0380) 8081630 Kupang - NTT	TUGAS AKHIR PERIODE 1 2023/2024	PENINGKATAN <i>SENCE OF PLACE</i> PADA DESAIN TAMAN NOSTALGIA DI KOTA KUPANG	1. Ir. Robert Rayawulan, MT 2. Yuliana Mberu, ST.MT		1.		Yulia Isadora Alvita Gon	Denah Museum Bawah Tanah	1 : 800	
							Nomor Registrasi			JUMLAH LEMBAR
							(221 19 005)			

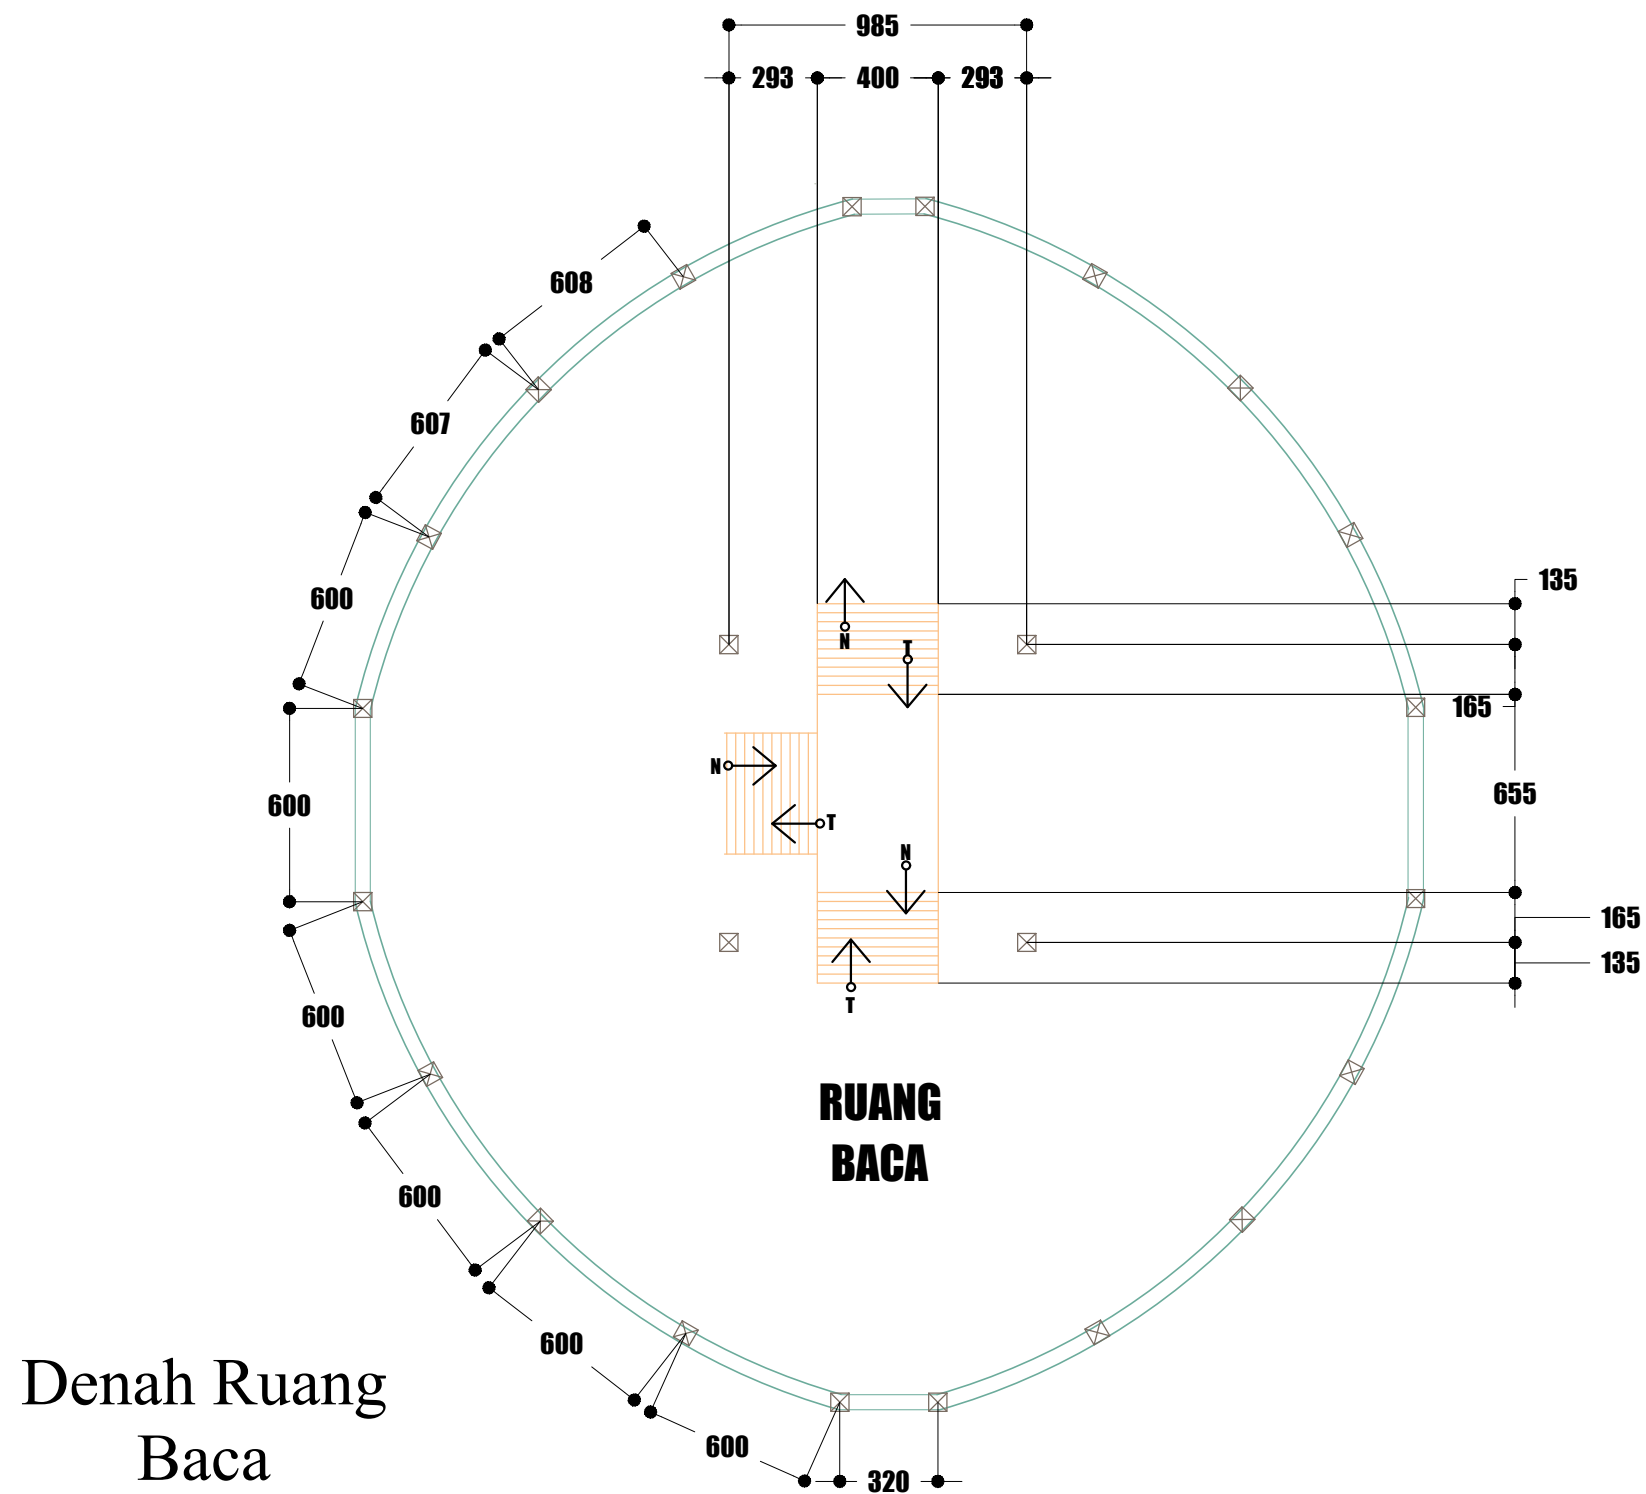


PROGRAM STUDI ARSITEKTUR - FAKULTAS TEKNIK  UNIVERSITAS KATOLIK WIDYA MANDIRA KUPANG Jalan San Juan No. 01, Tlpm (0380) 8081630 Kupang - NTT	MATA KULIAH	JUDUL	DOSEN PEMBIMBING	PARAF	DOSEN PENGUJI	PARAF	MAHASISWA	NAMA GAMBAR	SKALA	NOMOR LEMBAR
	TUGAS AKHIR PERIODE 1 2023/2024	PENINGKATAN <i>SENCE OF PLACE</i> PADA DESAIN TAMAN NOSTALGIA DI KOTA KUPANG	1. Ir. Robert Rayawulan, MT 2. Yuliana Mberu, ST.MT		1.		Yulia Isadora Alvita Gon	Denah Ruang Baca	1 : 500	
							Nomor Registrasi			JUMLAH LEMBAR
							(221 19 005)			

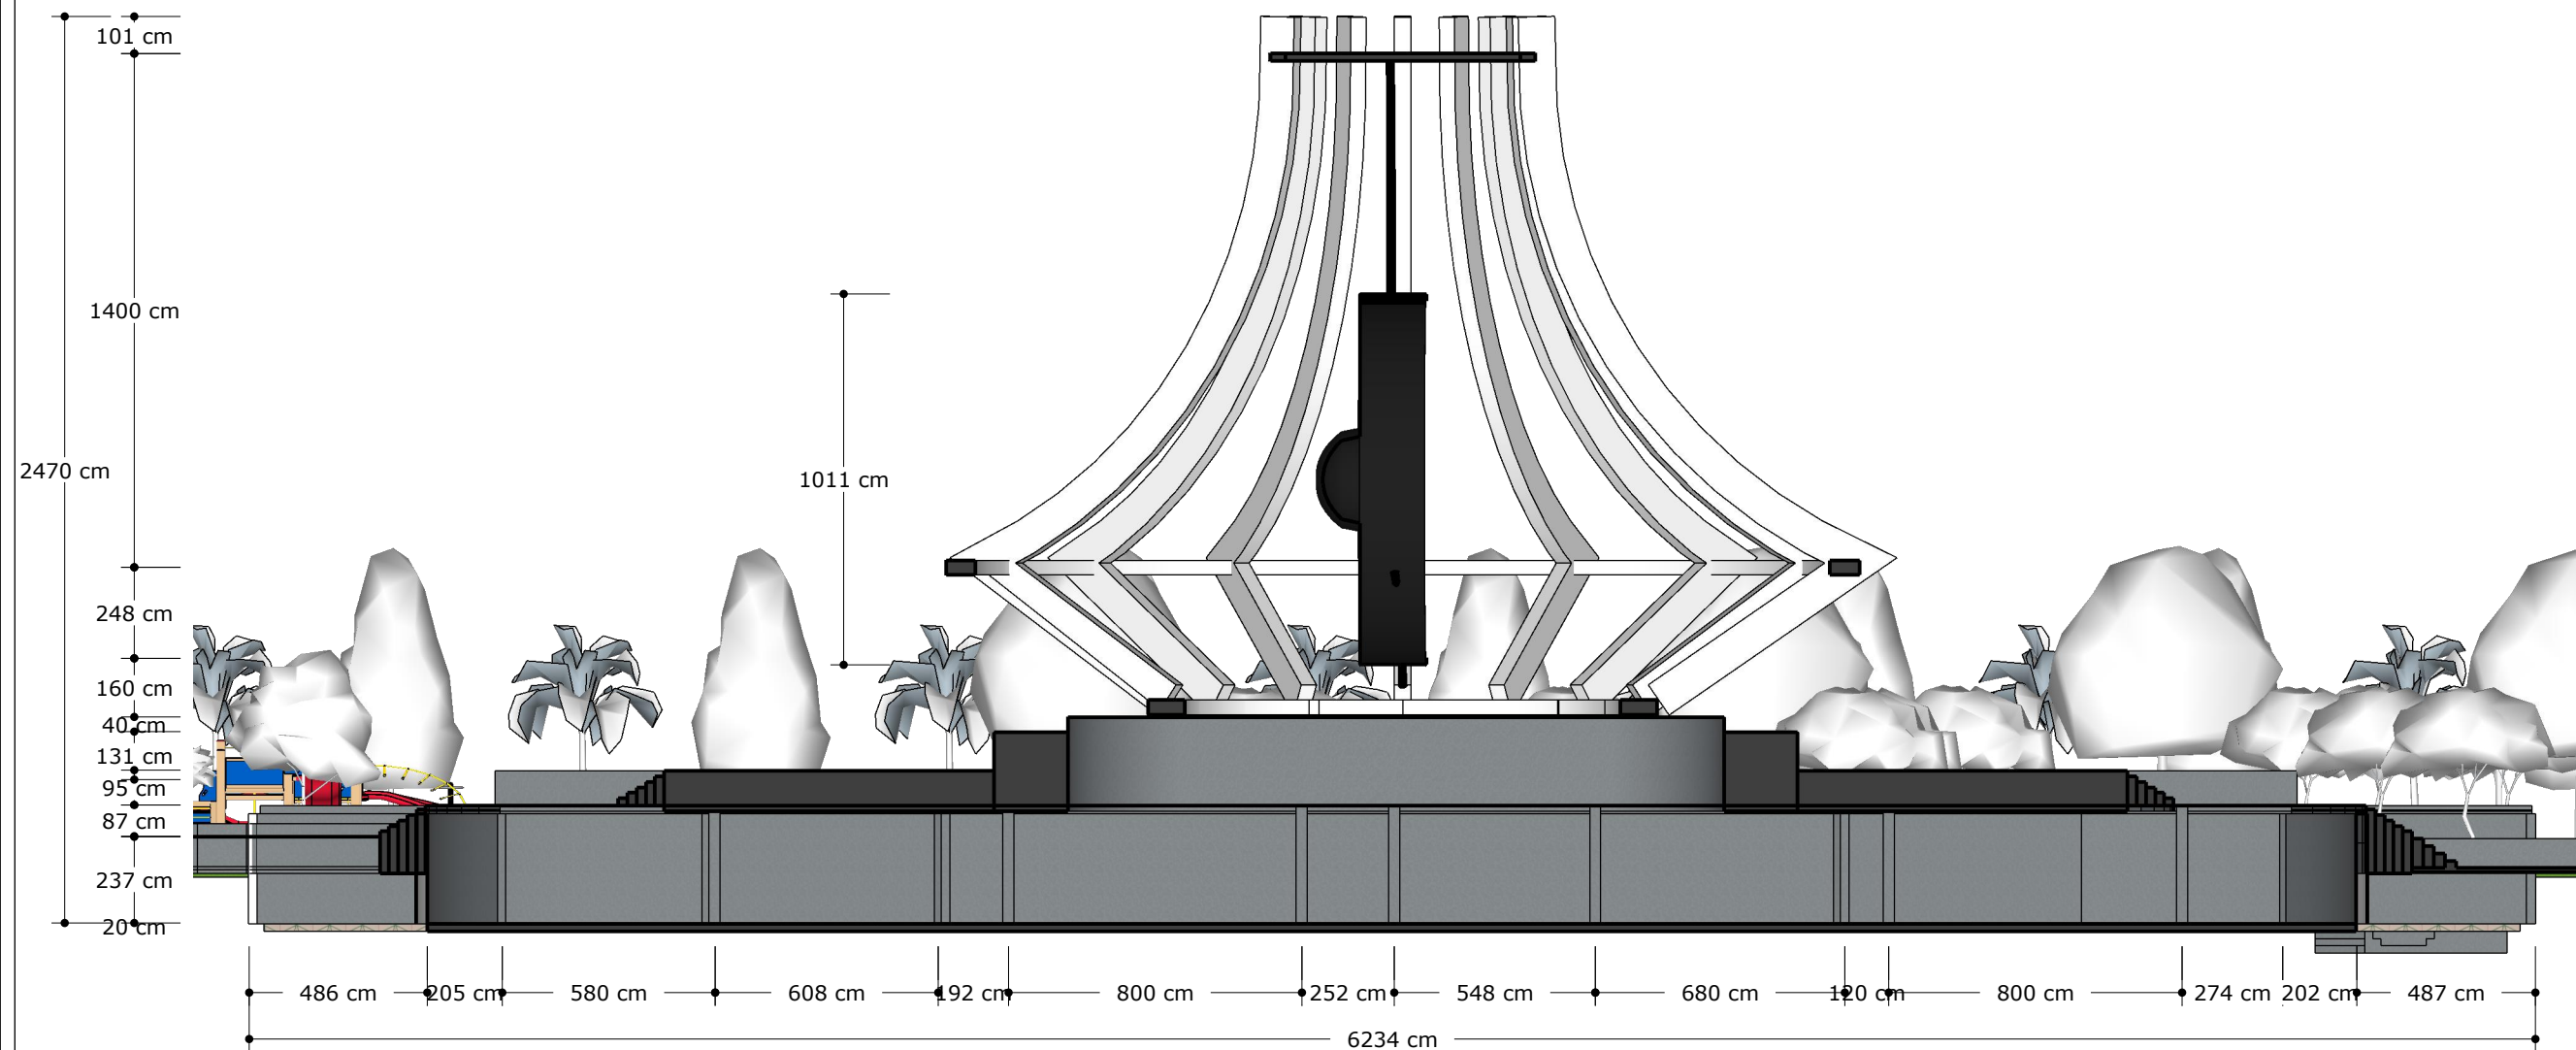


DETAIL A-A MONUMEN GONG DAN MUSEUM BAWAH TANAH

PROGRAM STUDI ARSITEKTUR - FAKULTAS TEKNIK  UNIVERSITAS KATOLIK WIDYA MANDIRA KUPANG Jalan San Juan No: 01, Telp (0380) 8081630 Kupang - NTT	MATA KULIAH	JUDUL	DOSEN PEMBIMBING	PARAF	DOSEN PENGUJI	PARAF	MAHASISWA	NAMA GAMBAR	SKALA	JUMLAH LEMBAR
	TUGAS AKHIR PERIODE 1 2023/2024	PENINGKATAN <i>SENCE OF PLACE</i> PADA DESAIN TAMAN NOSTALGIA DI KOTA KUPANG	1. Ir. Robert Rayawulan, MT 2. Yuliana Mberu, ST.MT		1.		YULIA ISADORA ALVITA GON	DETAIL MONUMEN GONG DAN MUSEUM BAWAH TANAH	SKALA 1 : 200	
							No Registrasi			NO LEMBAR
							(221 19 005)			

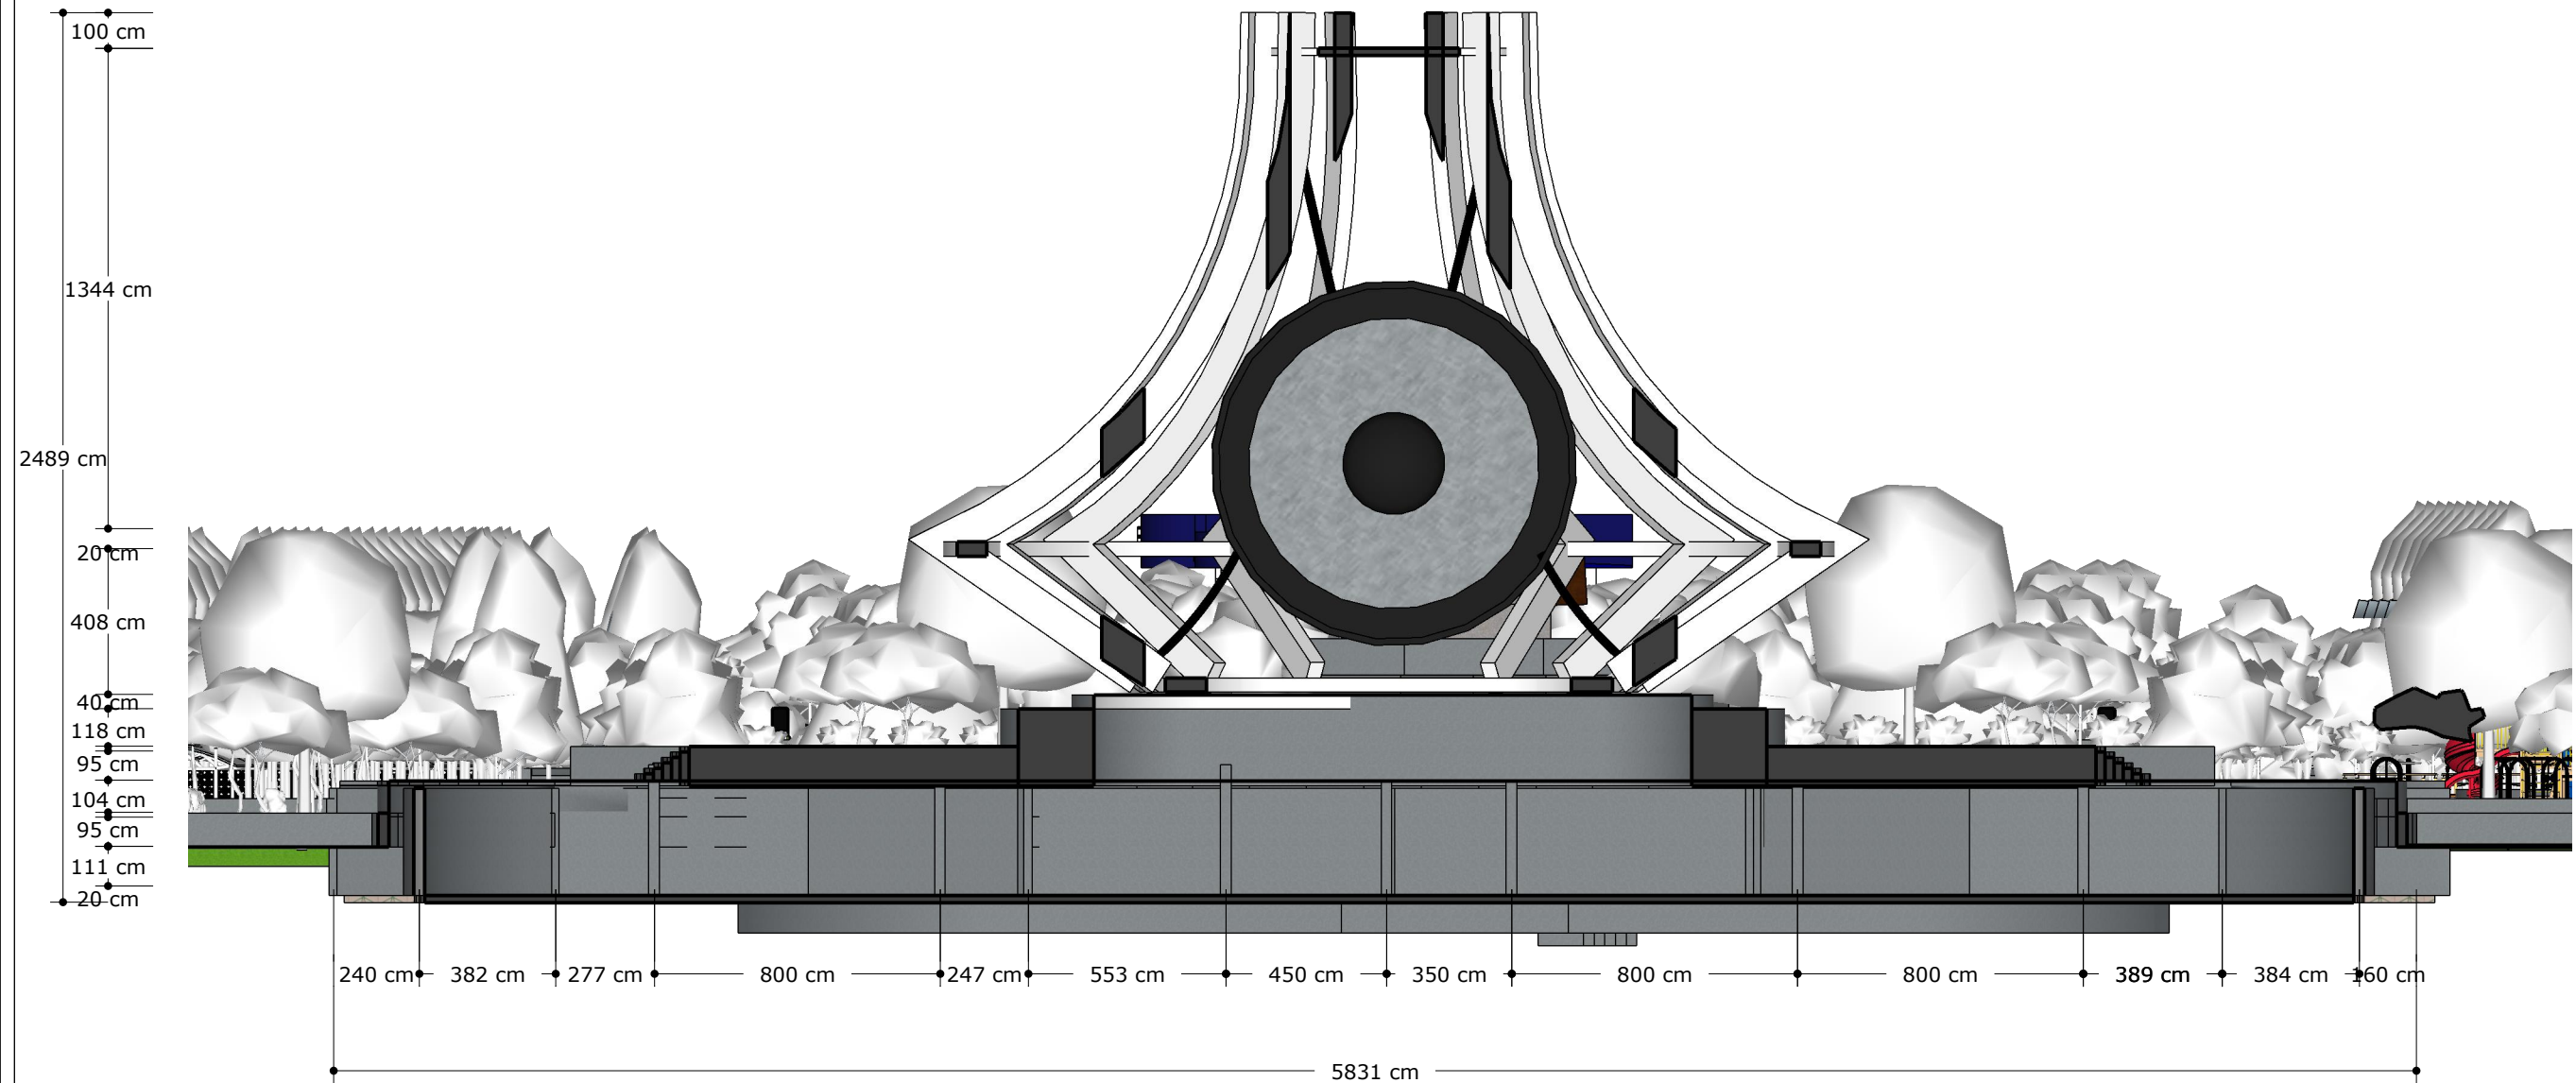


DETAIL B-B MONUMEN GONG DAN MUSEUM BAWAH TANAH

PROGRAM STUDI ARSITEKTUR - FAKULTAS TEKNIK  UNIVERSITAS KATOLIK WIDYA MANDIRA KUPANG Jalan San Juan No: 01, Telp (0380) 8081630 Kupang - NTT	MATA KULIAH	JUDUL	DOSEN PEMBIMBING	PARAF	DOSEN PENGUJI	PARAF	MAHASISWA	NAMA GAMBAR	SKALA	JUMLAH LEMBAR
	TUGAS AKHIR PERIODE 1 2023/2024	PENINGKATAN <i>SENCE OF PLACE</i> PADA DESAIN TAMAN NOSTALGIA DI KOTA KUPANG	1. Ir. Robert Rayawulan, MT 2. Yuliana Mberu, ST.MT		1.		YULIA ISADORA ALVITA GON	DETAIL MONUMEN GONG DAN MUSEUM BAWAH TANAH	SKALA 1 : 200	
							No Registrasi			NO LEMBAR
							(221 19 005)			


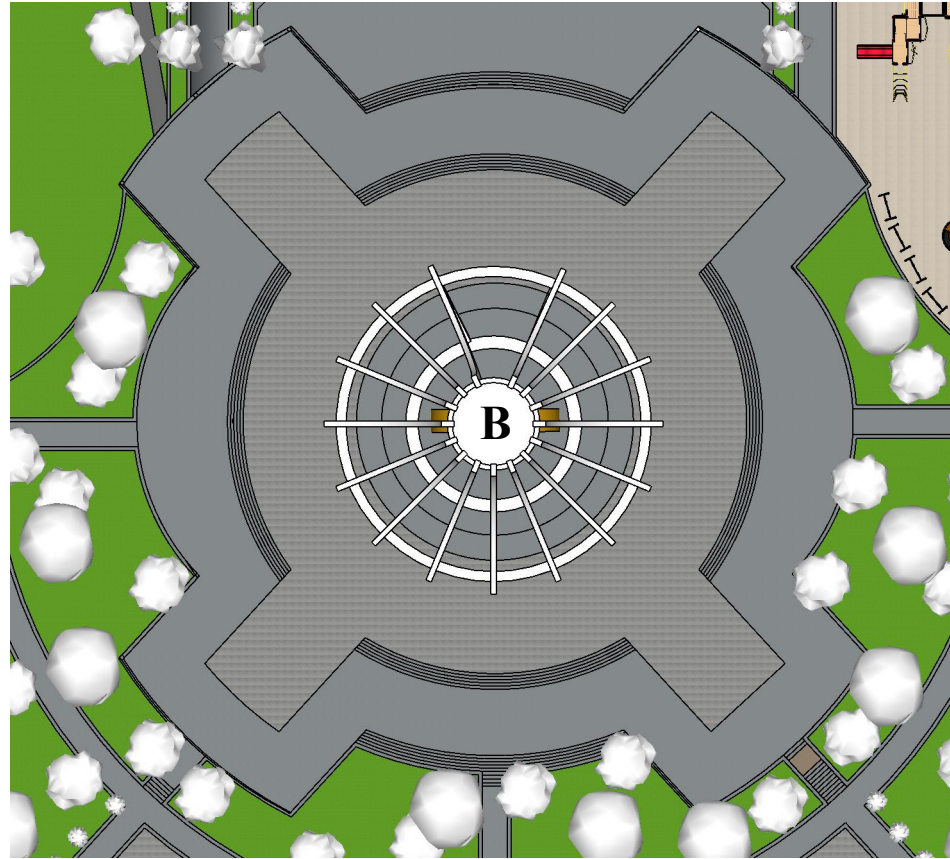


SEGMENT B
SKALA 1 : 600

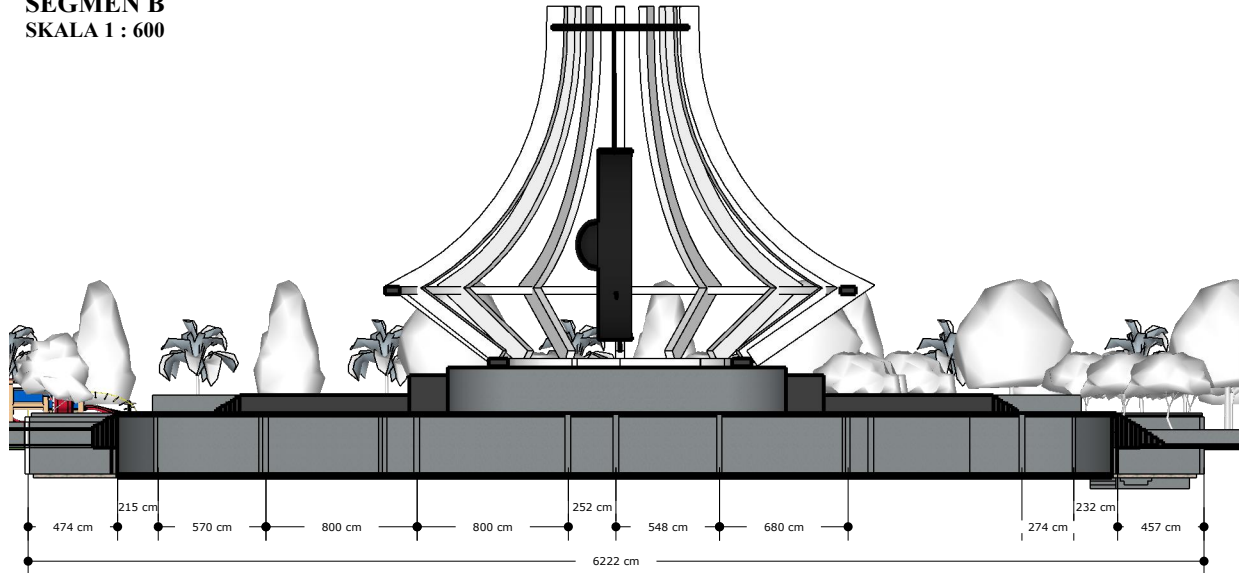


DETAIL SEGMENT B
SKALA 1 : 400


SEGMENT D
SKALA 1 : 800

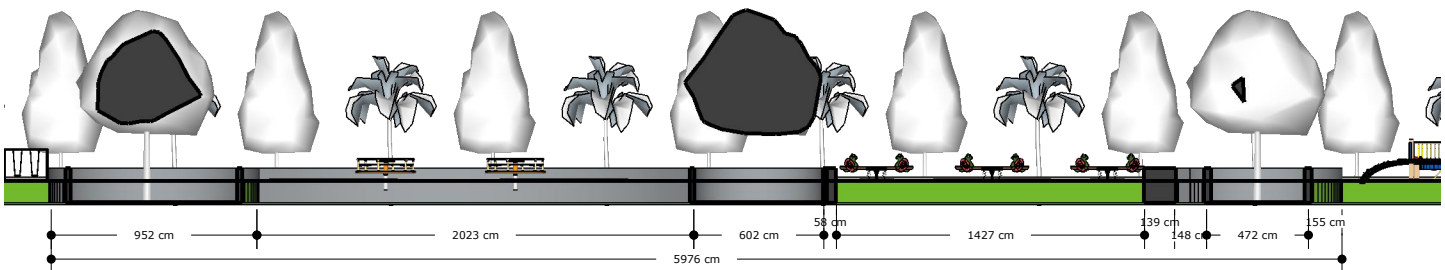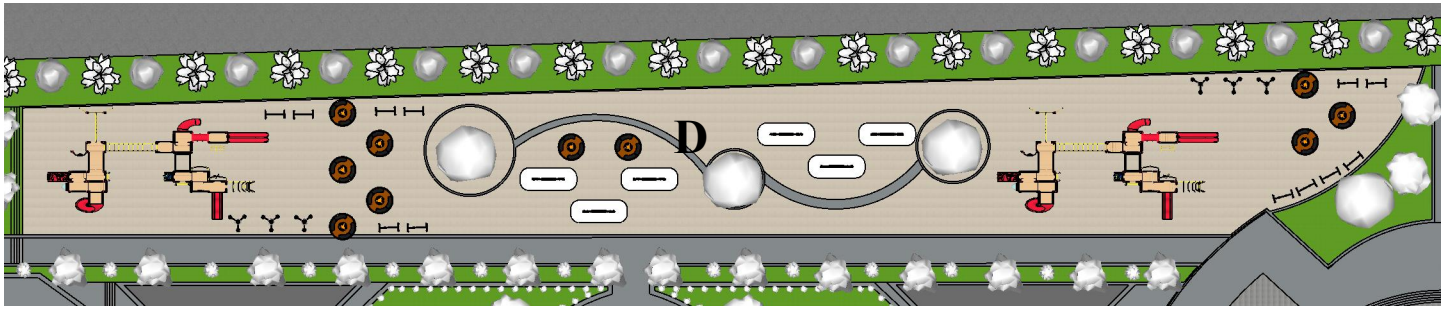

DETAIL SEGMENT D
SKALA 1 : 350

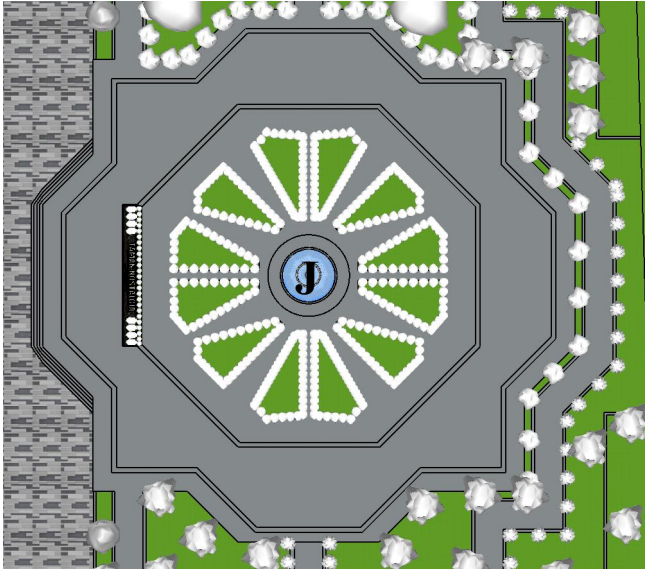


SEGMENT J
SKALA 1 : 800

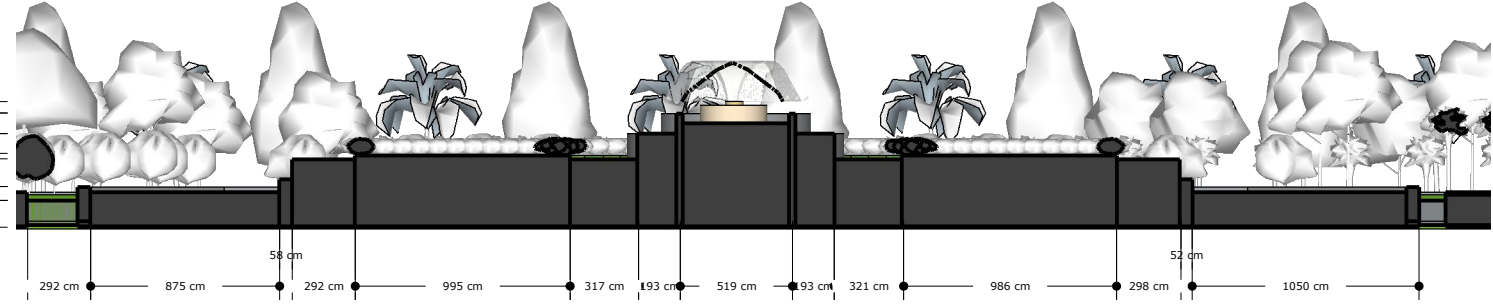


DETAIL SEGMENT J
SKALA 1 : 300

PROGRAM STUDI ARSITEKTUR - FAKULTAS TEKNIK  UNIVERSITAS KATOLIK WIDYA MANDIRA KUPANG Jalan San Juan No: 01, Telp (0380) 8081630 Kupang - NTT	MATA KULIAH	JUDUL	DOSEN PEMBIMBING	PARAF	DOSEN PENGUJI	PARAF	MAHASISWA	NAMA GAMBAR	SKALA	JUMLAH LEMBAR
	TUGAS AKHIR PERIODE 1 2023/2024	PENINGKATAN <i>SENCE OF PLACE</i> PADA DESAIN TAMAN NOSTALGIA DI KOTA KUPANG	1. Ir. Robert Rayawulan, MT 2. Yuliana Mberu, ST.MT		1.		YULIA ISADORA ALVITA GON	DETAIL SEGMENT B-B D-D J-J	1 : 800 1 : 600 1 : 400 1 : 350	NO LEMBAR
							No Registrasi			
							(221 19 005)			

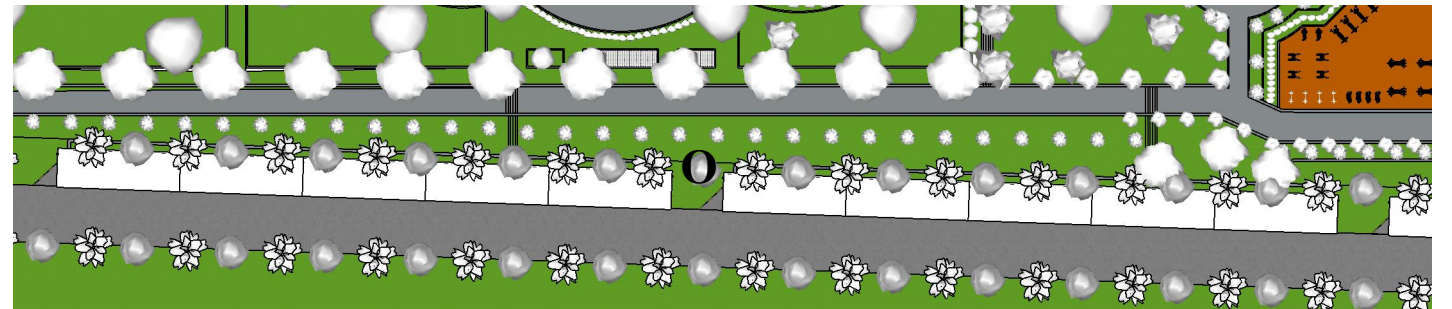


PROGRAM STUDI ARSITEKTUR - FAKULTAS TEKNIK  UNIVERSITAS KATOLIK WIDYA MANDIRA KUPANG Jalan San Juan No: 01, Tlpn (0380) 8081630 Kupang - NTT	MATA KULIAH	JUDUL	DOSEN PEMBIMBING	PARAF	DOSEN PENGUJI	PARAF	MAHASISWA	NAMA GAMBAR	SKALA	JUMLAH LEMBAR
	TUGAS AKHIR PERIODE 1 2023/2024	PENINGKATAN <i>SENCE OF PLACE</i> PADA DESAIN TAMAN NOSTALGIA DI KOTA KUPANG	1. Ir. Robert Rayawulan, MT 2. Yuliana Mberu, ST.MT		1.		YULIA ISADORA ALVITA GON	DETAIL SEGMENT L-L O-O	1 : 800 1 : 400 1 : 300 1 : 200	
							No Registrasi			
							(221 19 005)			


SEGMENT B
SKALA 1:800

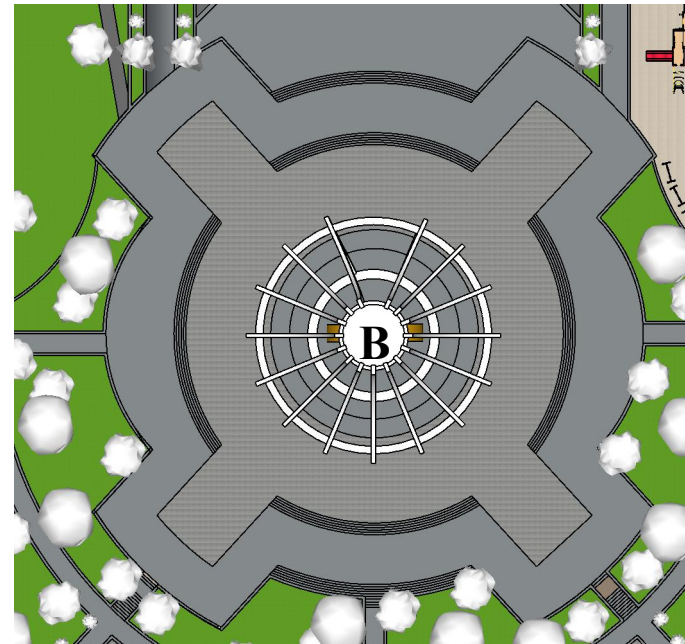


DETAIL SEGMENT B
SKALA 1 : 300

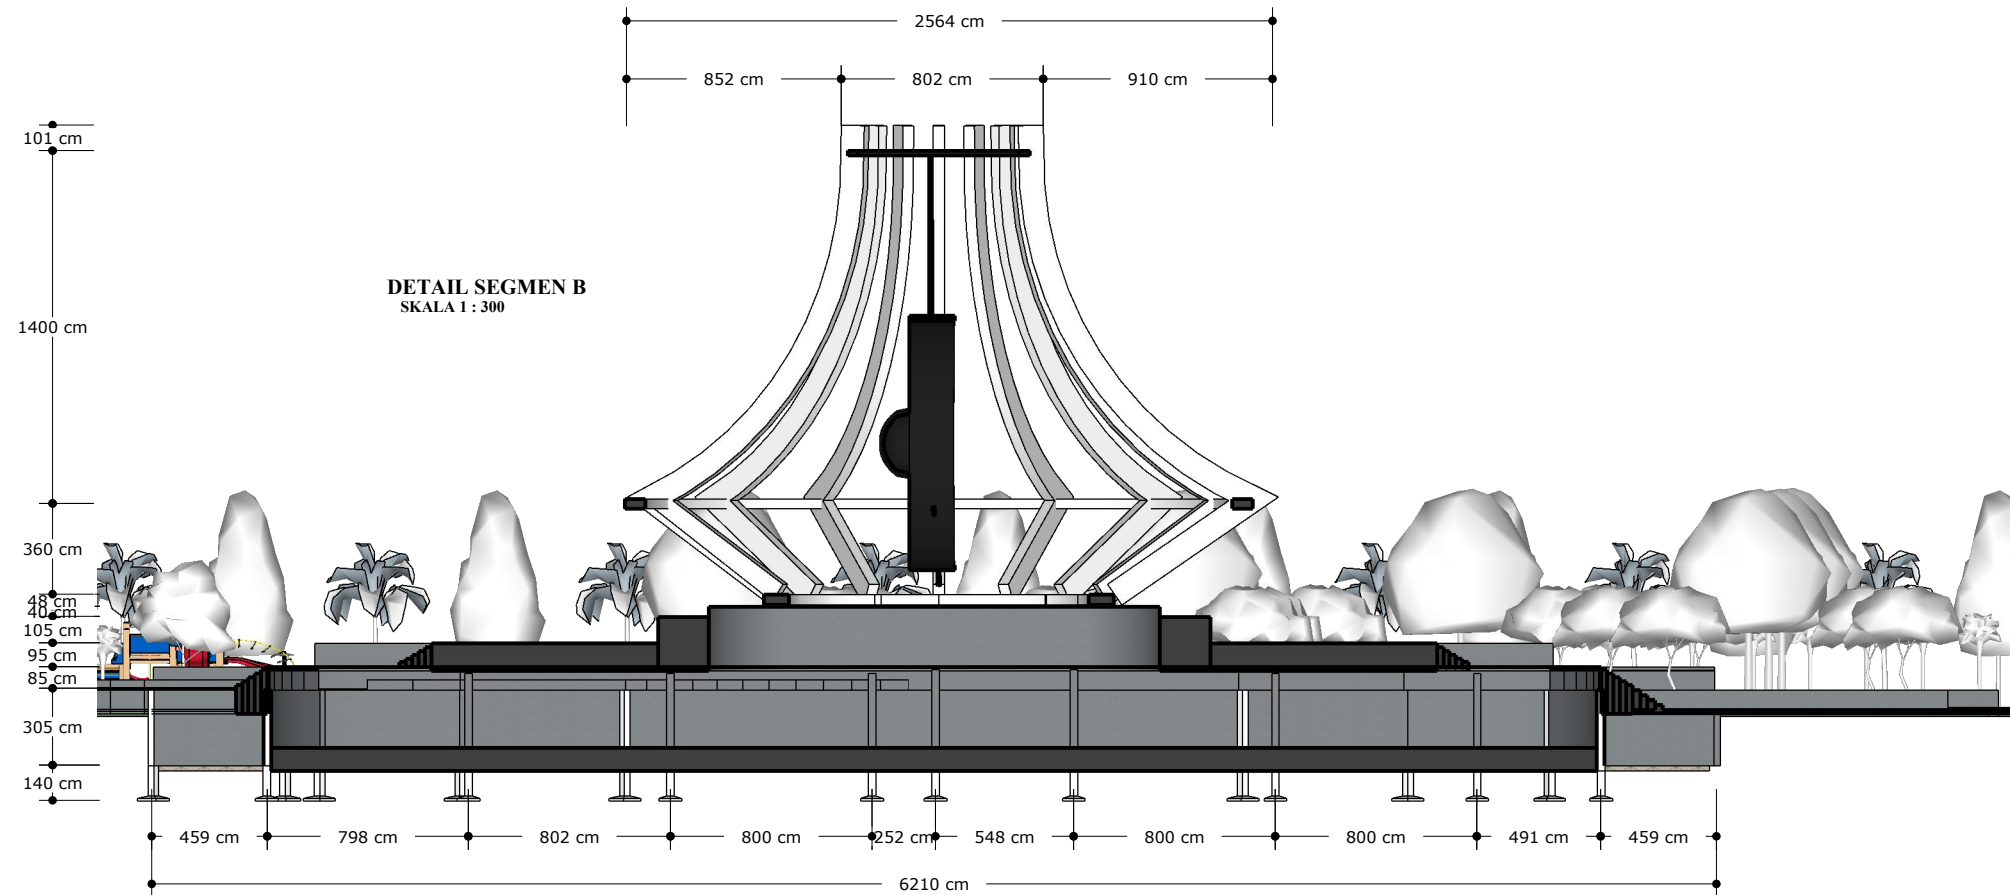

PROGRAM STUDI ARSITEKTUR - FAKULTAS TEKNIK  UNIVERSITAS KATOLIK WIDYA MANDIRA KUPANG Jalan San Juan No: 01, Tlpn (0380) 8081630 Kupang - NTT	MATA KULIAH	JUDUL	DOSEN PEMBIMBING	PARAF	DOSEN PENGUJI	PARAF	MAHASISWA	NAMA GAMBAR	SKALA	JUMLAH LEMBAR
	TUGAS AKHIR PERIODE 1 2023/2024	PENINGKATAN <i>SENCE OF PLACE</i> PADA DESAIN TAMAN NOSTALGIA DI KOTA KUPANG	1. Ir. Robert Rayawulan, MT 2. Yuliana Mberu, ST.MT		1.		YULIA ISADORA ALVITA GON	SEGMENT B DAN DETAIL SEGMENT B	SKALA 1 :800 1 : 300	
							No Registrasi			NO LEMBAR
							(221 19 005)			

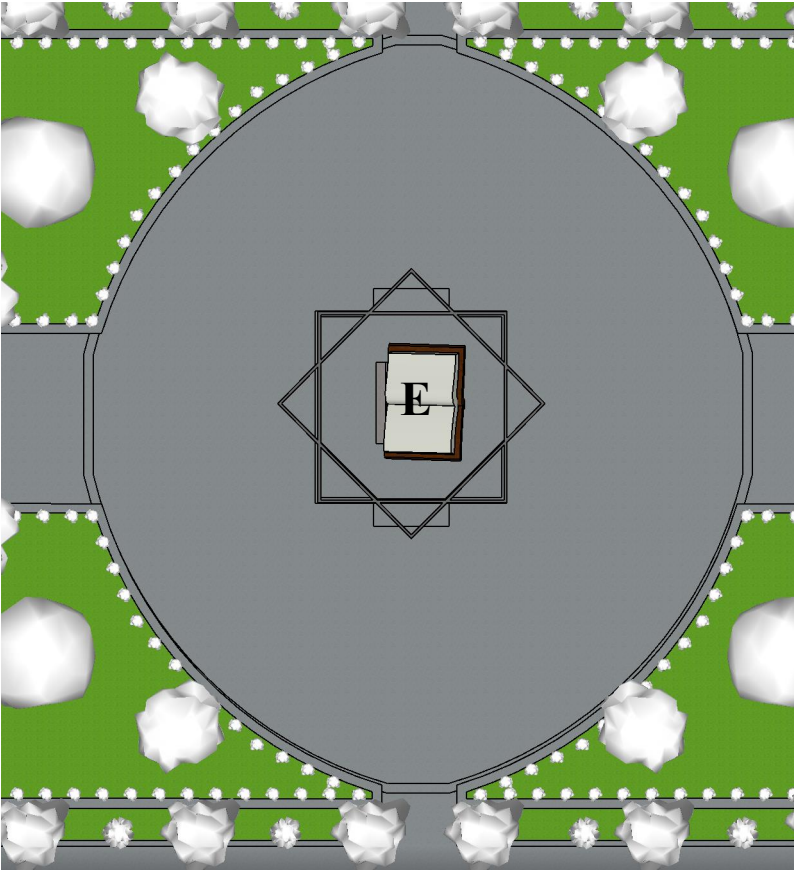


SEGMENT E
SCALE 1:400

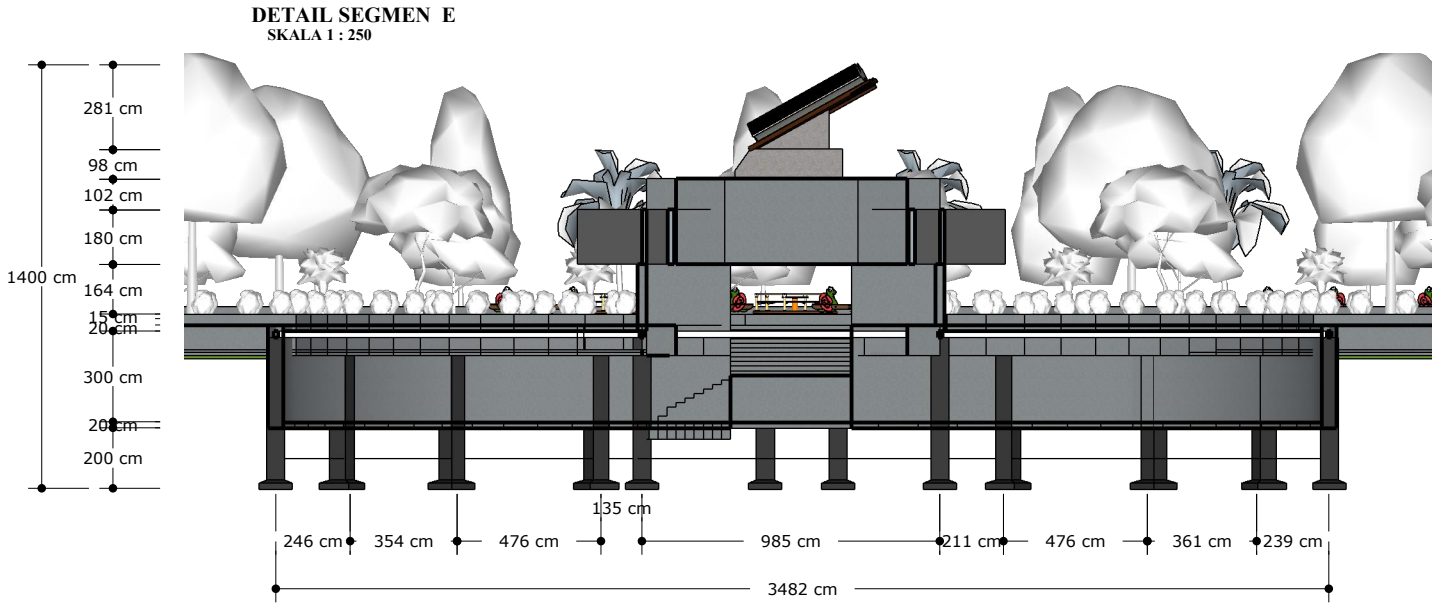

PROGRAM STUDI ARSITEKTUR - FAKULTAS TEKNIK  UNIVERSITAS KATOLIK WIDYA MANDIRA KUPANG Jalan San Juan No: 01, Telp (0380) 8081630 Kupang - NTT	MATA KULIAH	JUDUL	DOSEN PEMBIMBING	PARAF	DOSEN PENGUJI	PARAF	MAHASISWA	NAMA GAMBAR	SKALA	JUMLAH LEMBAR
	TUGAS AKHIR PERIODE 1 2023/2024	PENINGKATAN <i>SENCE OF PLACE</i> PADA DESAIN TAMAN NOSTALGIA DI KOTA KUPANG	1. Ir. Robert Rayawulan, MT 2. Yuliana Mberu, ST.MT		1.		YULIA ISADORA ALVITA GON	SEGMENT E DAN DETAIL SEGMENT E	SKALA 1 :400 1 : 250	
							No Registrasi			NO LEMBAR
							(221 19 005)			



PROGRAM STUDI ARSITEKTUR - FAKULTAS TEKNIK	MATA KULIAH	JUDUL	DOSEN PEMBIMBING	PARAF	DOSEN PENGUJI	PARAF	MAHASISWA	NAMA GAMBAR	SKALA	JUMLAH LEMBAR
 UNIVERSITAS KATOLIK WIDYA MANDIRA KUPANG Jalan San Juan No: 01, Tlpn (0380) 8081630 Kupang - NTT	TUGAS AKHIR PERIODE 1 2023/2024	PENINGKATAN <i>SENCE OF PLACE</i> PADA DESAIN TAMAN NOSTALGIA DI KOTA KUPANG	1. Ir. Robert Rayawulan, MT 2. Yuliana Mberu, ST.MT		1.		YULIA ISADORA ALVITA GON	DENAH LT.1	SKALA 1 :100	
							No Registrasi			NO LEMBAR
							(221 19 005)			

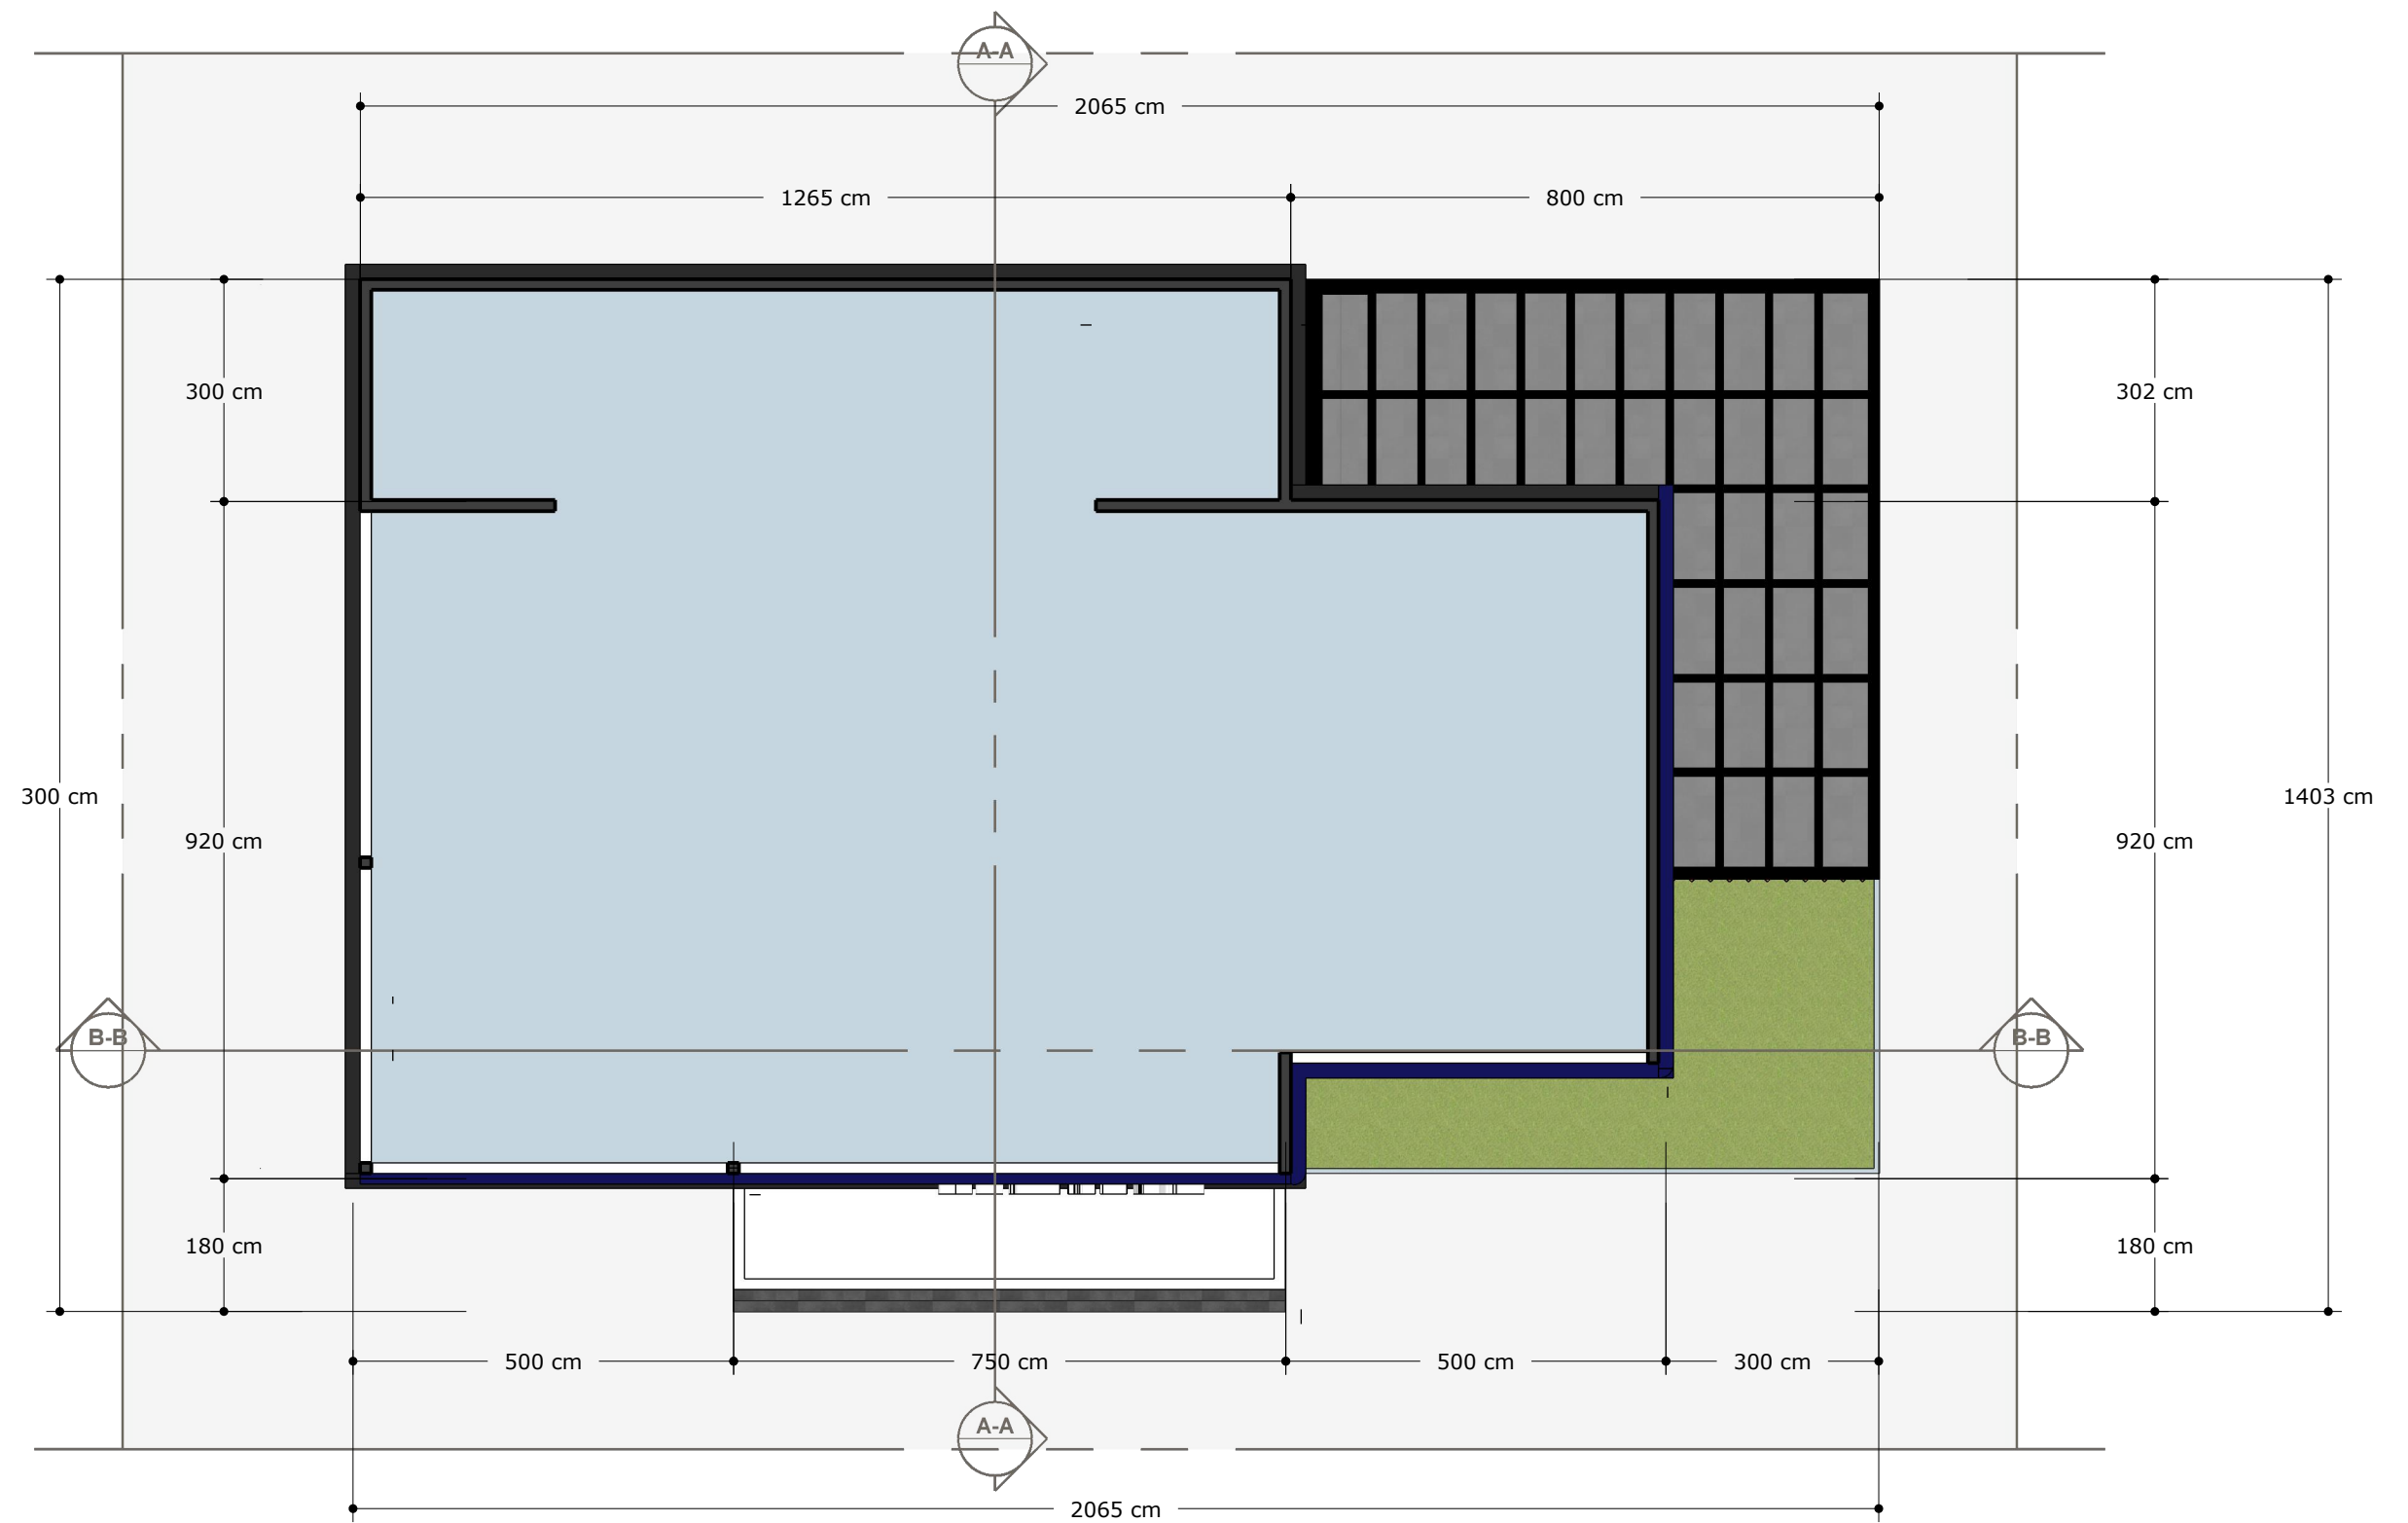

PROGRAM STUDI ARSITEKTUR - FAKULTAS TEKNIK  UNIVERSITAS KATOLIK WIDYA MANDIRA KUPANG Jalan San Juan No: 01, Tlpn (0380) 8081630 Kupang - NTT	MATA KULIAH	JUDUL	DOSEN PEMBIMBING	PARAF	DOSEN PENGUJI	PARAF	MAHASISWA	NAMA GAMBAR	SKALA	JUMLAH LEMBAR
	TUGAS AKHIR PERIODE 1 2023/2024	PENINGKATAN <i>SENCE OF PLACE</i> PADA DESAIN TAMAN NOSTALGIA DI KOTA KUPANG	1. Ir. Robert Rayawulan, MT 2. Yuliana Mberu, ST.MT		1.		YULIA ISADORA ALVITA GON	DENAH LT.2	SKALA 1 :100	
							No Registrasi			NO LEMBAR
							(221 19 005)			

TAMPAK DEPAN




TAMPAK BELAKANG




PROGRAM STUDI ARSITEKTUR - FAKULTAS TEKNIK  UNIVERSITAS KATOLIK WIDYA MANDIRA KUPANG Jalan San Juan No: 01, Tlpn (0380) 8081630 Kupang - NTT	MATA KULIAH	JUDUL	DOSEN PEMBIMBING	PARAF	DOSEN PENGUJI	PARAF	MAHASISWA	NAMA GAMBAR	SKALA	JUMLAH LEMBAR
	TUGAS AKHIR PERIODE 1 2023/2024	PENINGKATAN <i>SENCE OF PLACE</i> PADA DESAIN TAMAN NOSTALGIA DI KOTA KUPANG	1. Ir. Robert Rayawulan, MT 2. Yuliana Mberu, ST.MT		1.		YULIA ISADORA ALVITA GON	TAMPAK DEPAN DAN TAMPAK BELAKANG	SKALA 1 :100	
							No Registrasi			NO LEMBAR
							(221 19 005)			

TAMPAK KANAN

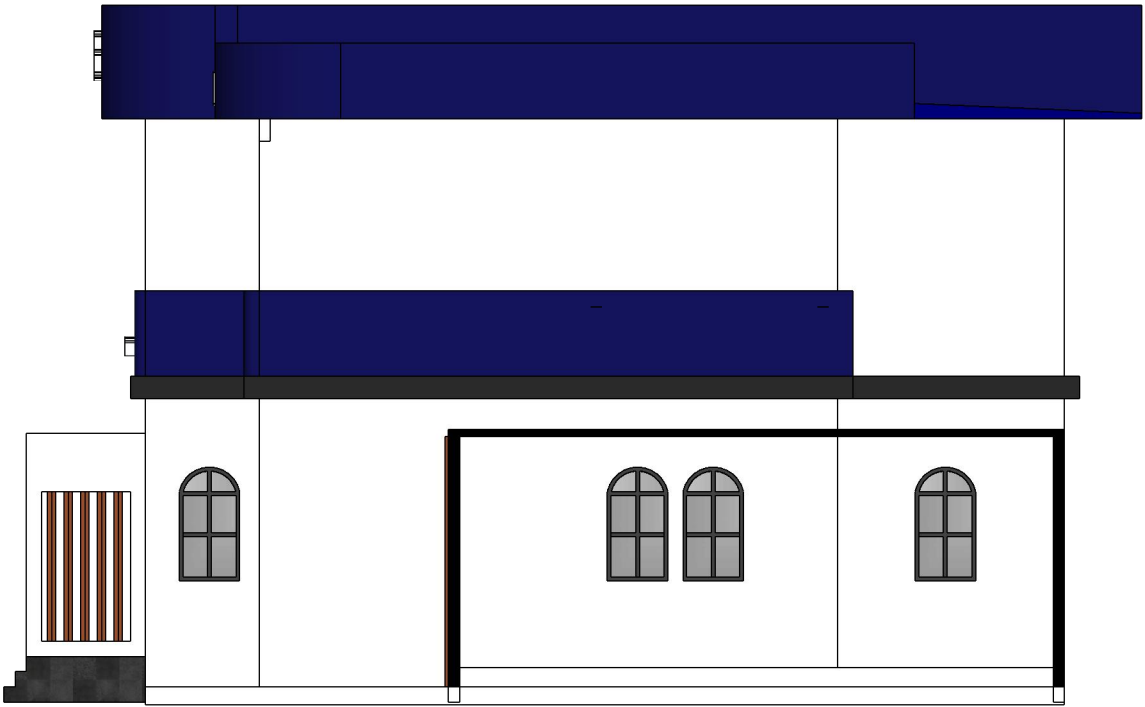


TAMPAK KIRI

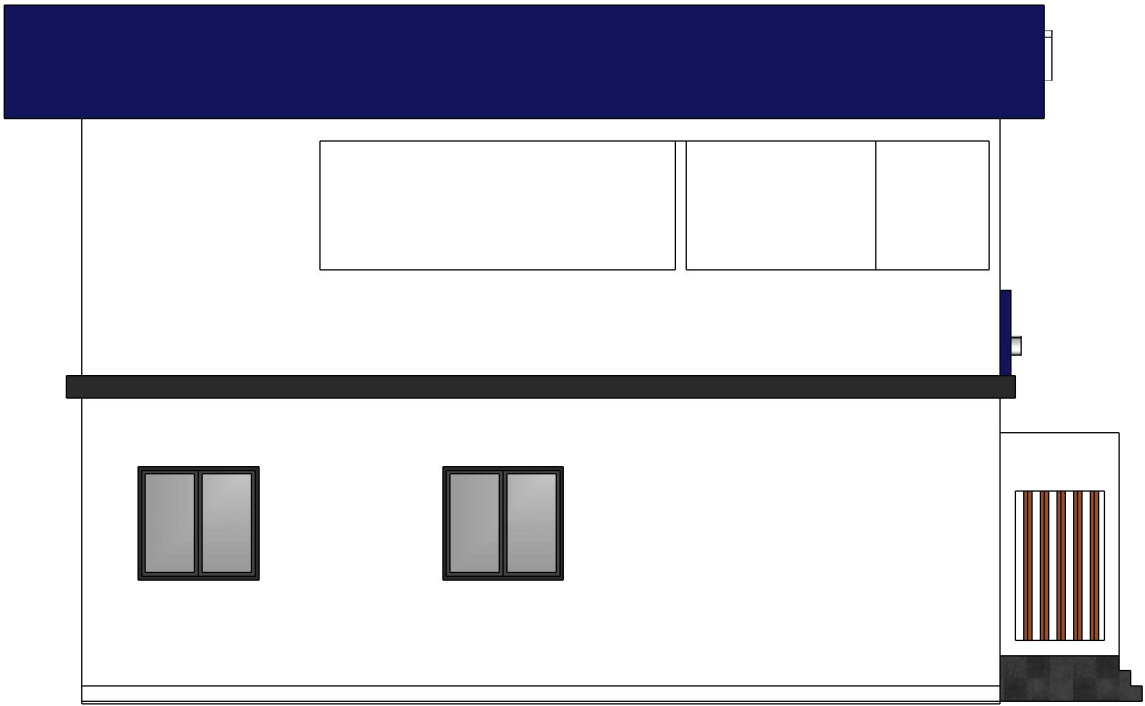


PROGRAM STUDI ARSITEKTUR - FAKULTAS TEKNIK  UNIVERSITAS KATOLIK WIDYA MANDIRA KUPANG Jalan San Juan No: 01, Tlpn (0380) 8081630 Kupang - NTT	MATA KULIAH	JUDUL	DOSEN PEMBIMBING	PARAF	DOSEN PENGUJI	PARAF	MAHASISWA	NAMA GAMBAR	SKALA	JUMLAH LEMBAR
	TUGAS AKHIR PERIODE 1 2023/2024	PENINGKATAN <i>SENCE OF PLACE</i> PADA DESAIN TAMAN NOSTALGIA DI KOTA KUPANG	1. Ir. Robert Rayawulan, MT 2. Yuliana Mberu, ST.MT		1.		YULIA ISADORA ALVITA GON	TAMPAK DEPAN DAN TAMPAK BELAKANG	SKALA 1 :100	
							No Registrasi			NO LEMBAR
							(221 19 005)			

POTONGAN A-A

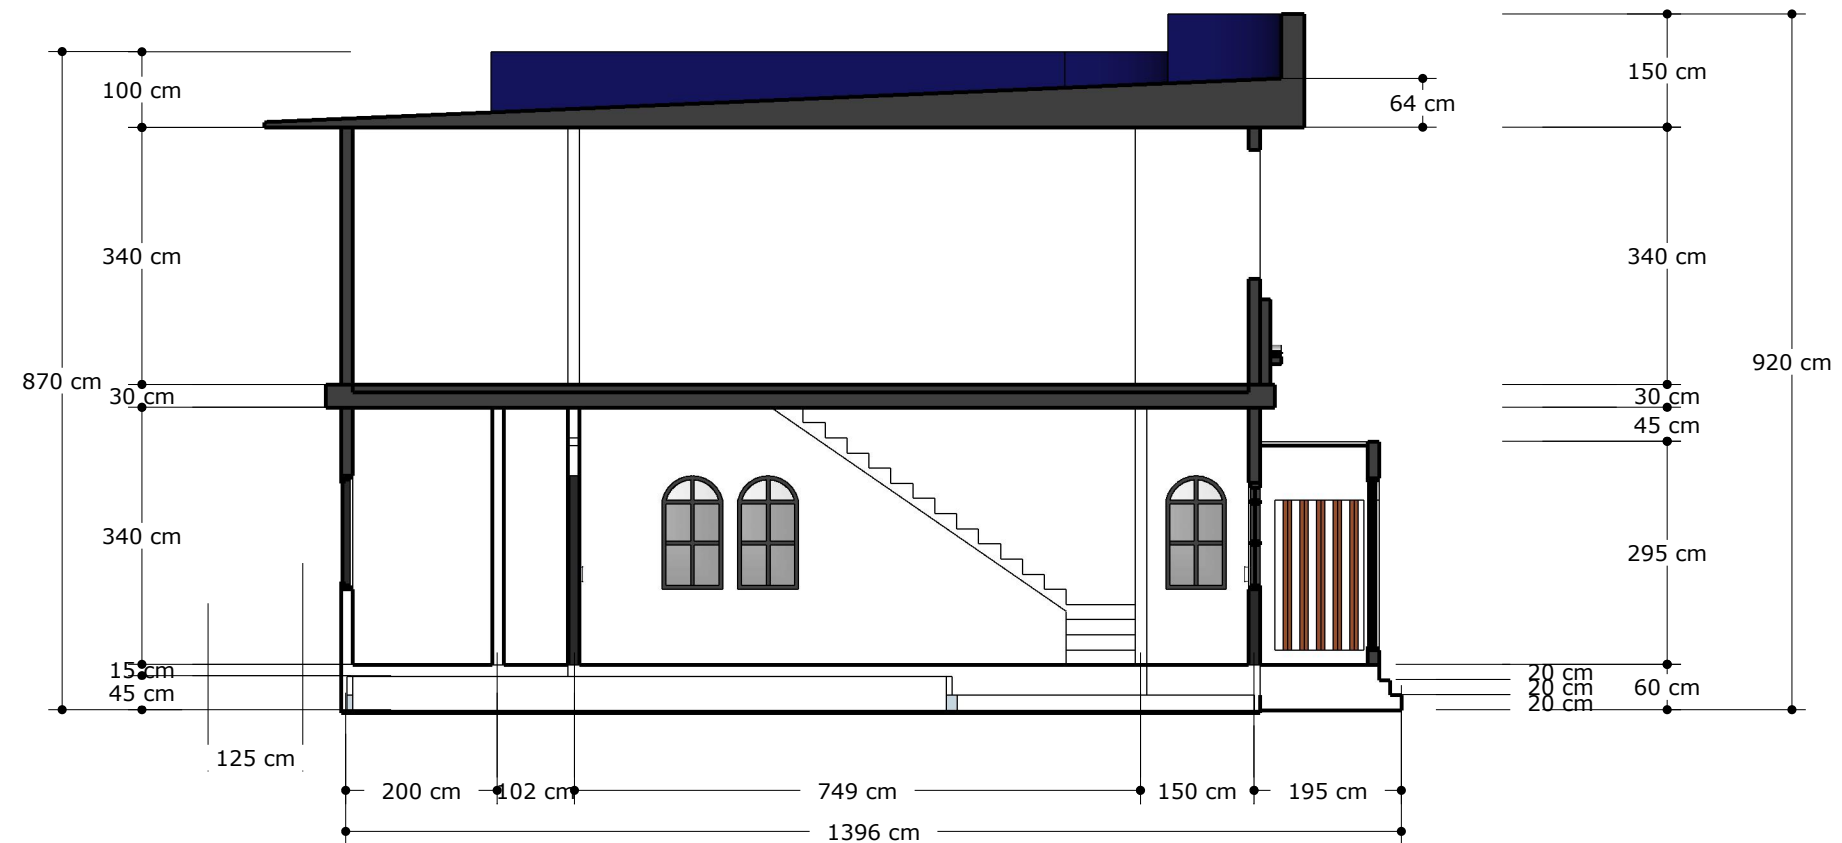


POTONGAN B-B

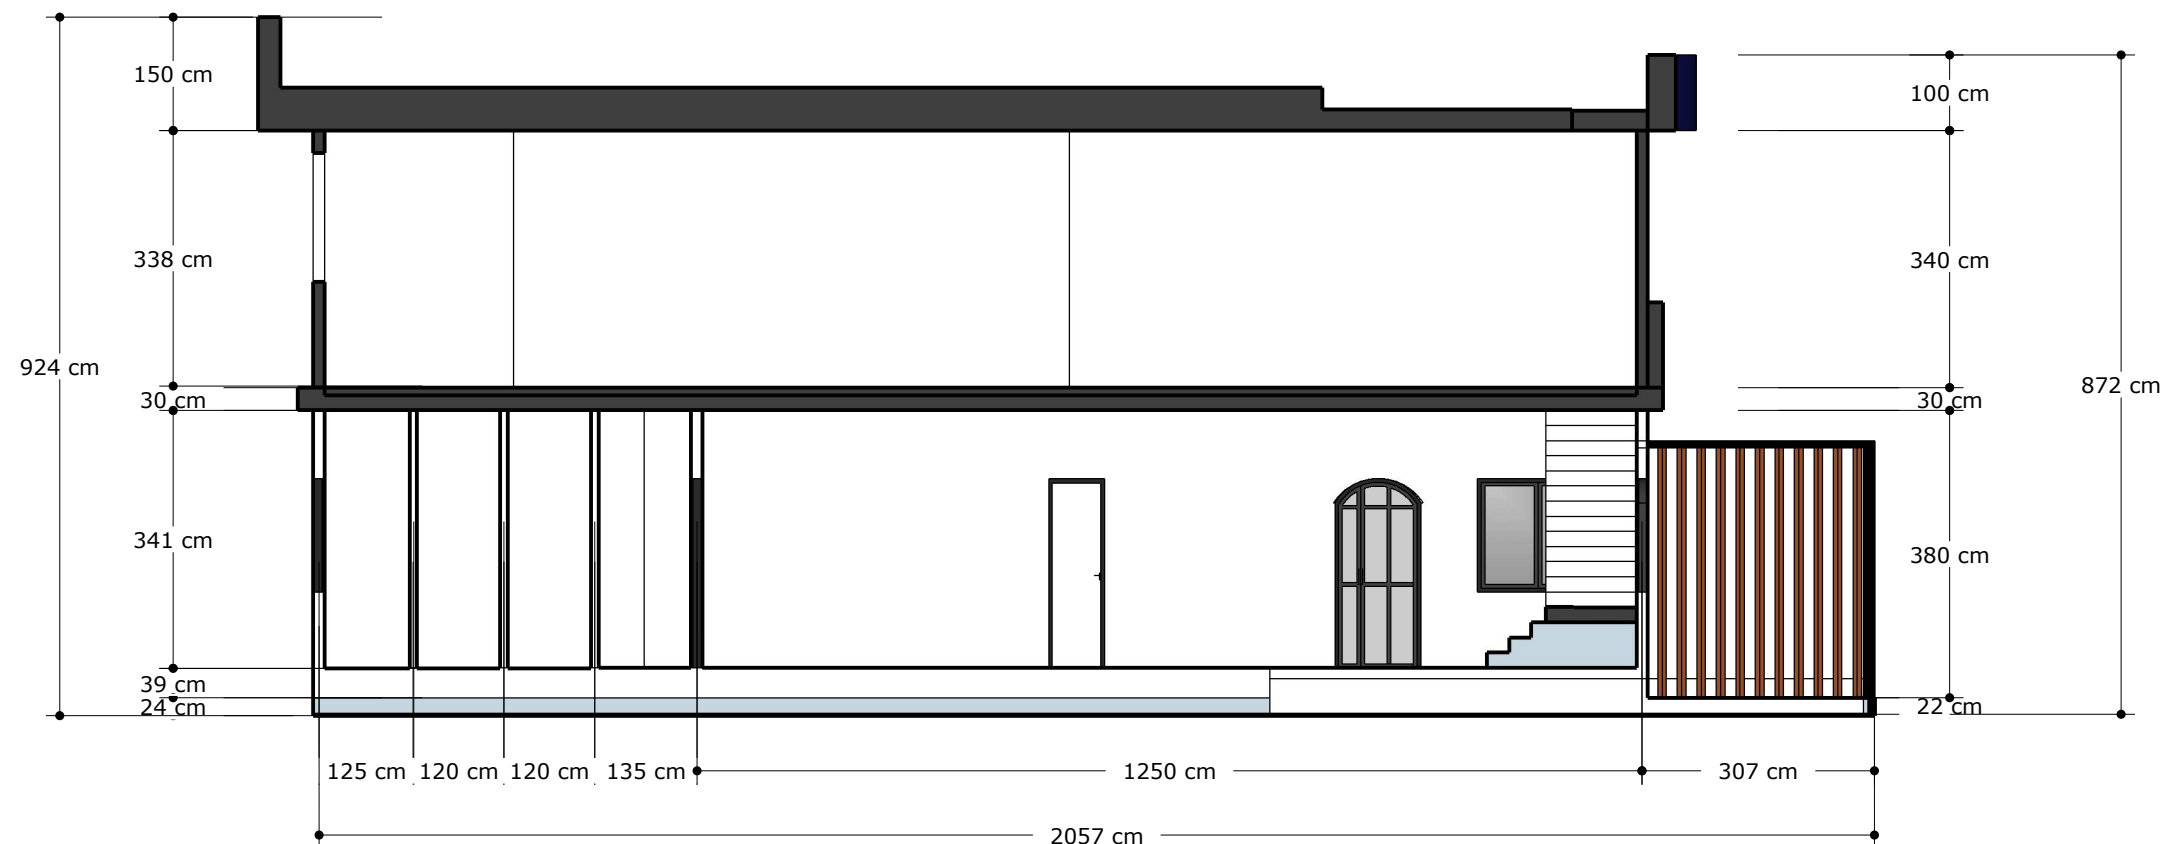


PROGRAM STUDI ARSITEKTUR - FAKULTAS TEKNIK	MATA KULIAH	JUDUL	DOSEN PEMBIMBING	PARAF	DOSEN PENGUJI	PARAF	MAHASISWA	NAMA GAMBAR	SKALA	JUMLAH LEMBAR
 UNIVERSITAS KATOLIK WIDYA MANDIRA KUPANG Jalan San Juan No: 01, Tlpn (0380) 8081630 Kupang - NTT	TUGAS AKHIR PERIODE 1 2023/2024	PENINGKATAN <i>SENCE OF PLACE</i> PADA DESAIN TAMAN NOSTALGIA DI KOTA KUPANG	1. Ir. Robert Rayawulan, MT 2. Yuliana Mberu, ST.MT		1.		YULIA ISADORA ALVITA GON	POTONGAN A-A DAN POTONGAN B-B	SKALA 1 :100	
							No Registrasi			NO LEMBAR
							(221 19 005)			

POTONGAN A-A

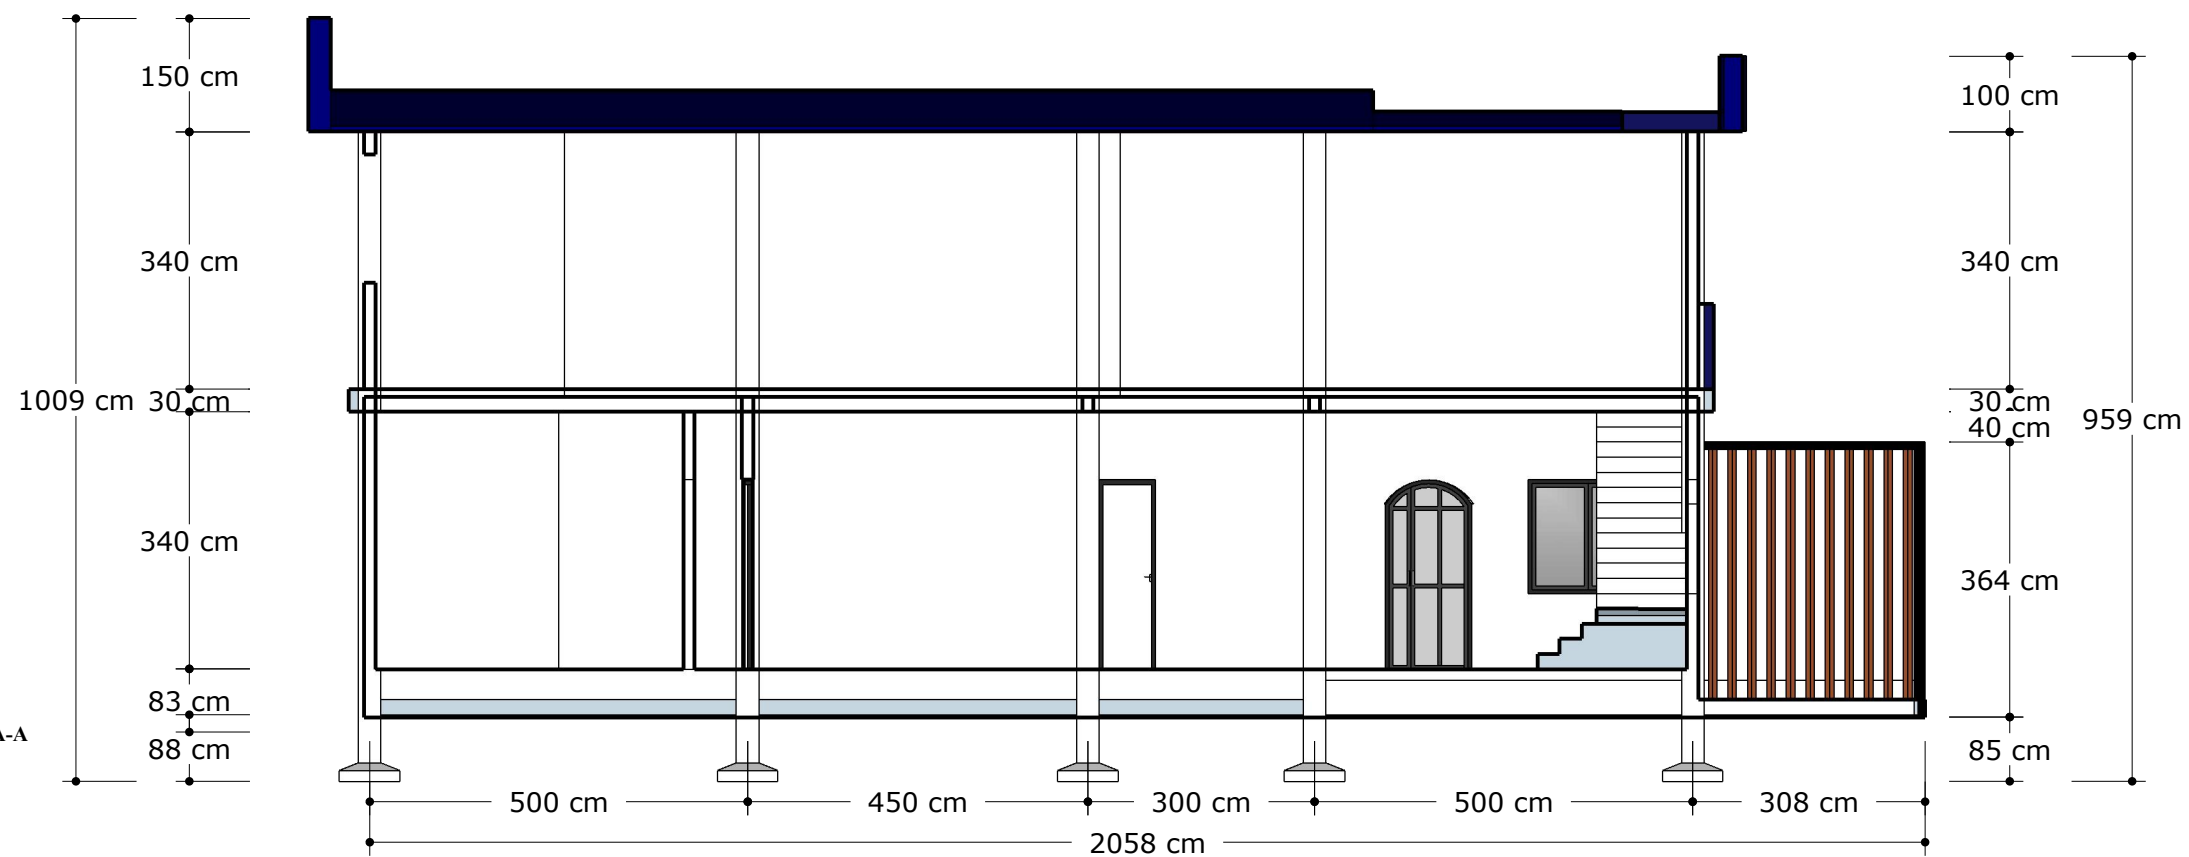

POTONGAN B-B

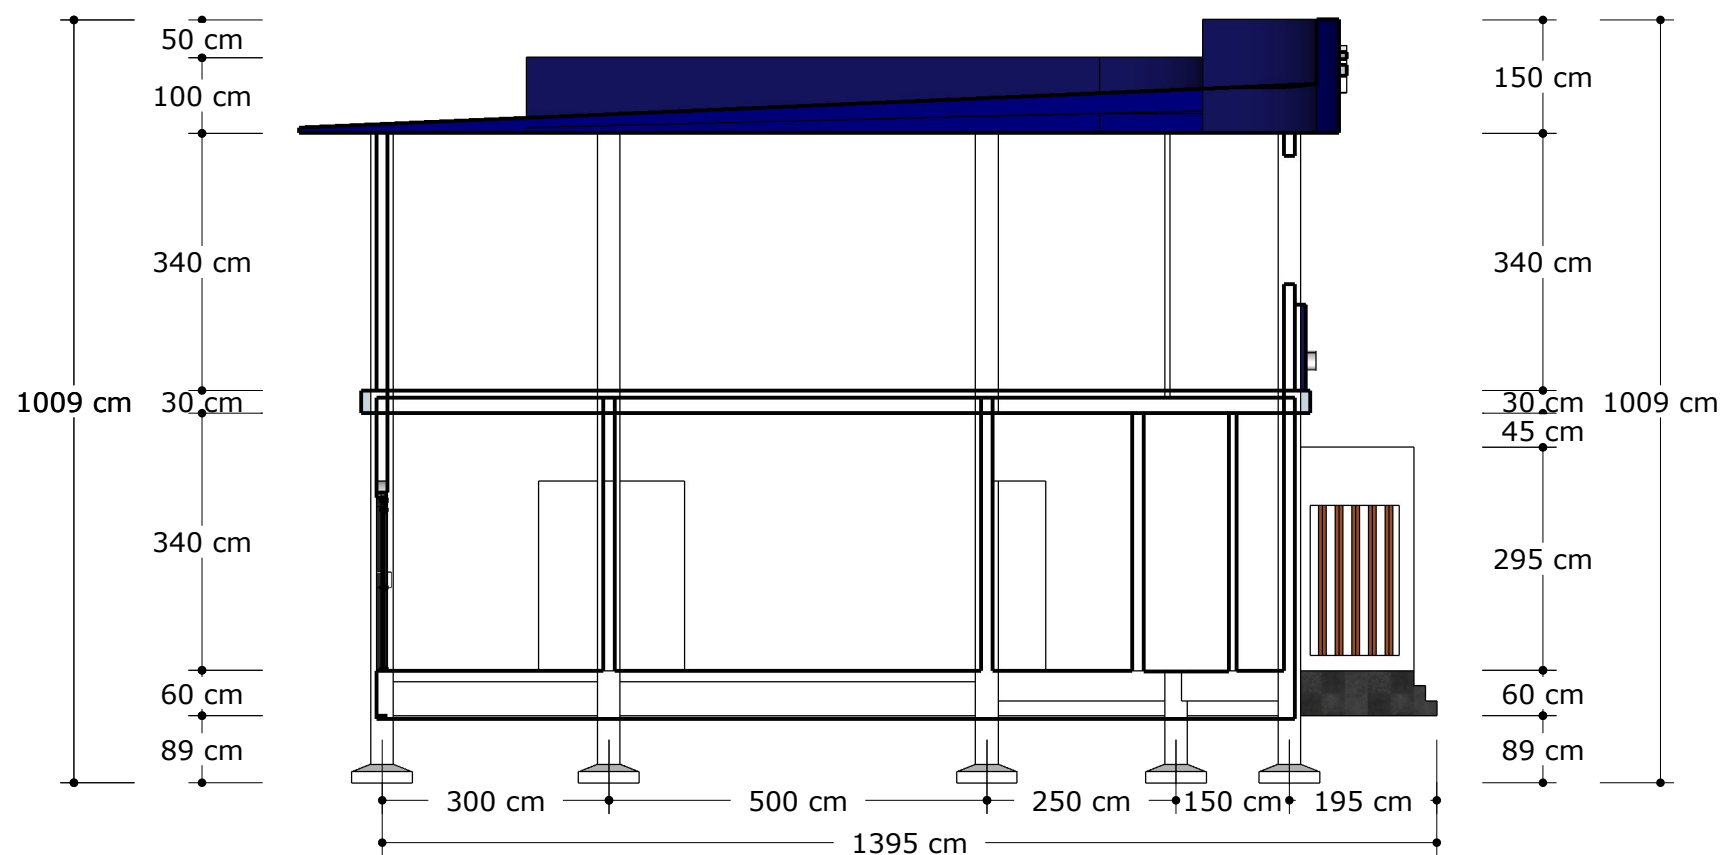

PROGRAM STUDI ARSITEKTUR - FAKULTAS TEKNIK



UNIVERSITAS KATOLIK WIDYA MANDIRA
KUPANG

Jalan San Juan No: 01, Telp (0380) 8081630
Kupang - NTT

MATA KULIAH

TUGAS AKHIR

PERIODE 1 2023/2024

JUDUL

PENINGKATAN *SENCE*
OF PLACE PADA DESAIN
TAMAN NOSTALGIA DI
KOTA KUPANG

DOSEN PEMBIMBING

1. Ir. Robert Rayawulan, MT
2. Yuliana Mberu, ST.MT

PARAF

DOSEN PENGUJI

- 1.

PARAF

MAHASISWA

YULIA ISADORA ALVITA
GON

No Registrasi

(221 19 005)

NAMA GAMBAR


POTONGAN A-A
DAN
B-B CAFE

SKALA

SKALA
1 : 100

JUMLAH LEMBAR

NO LEMBAR

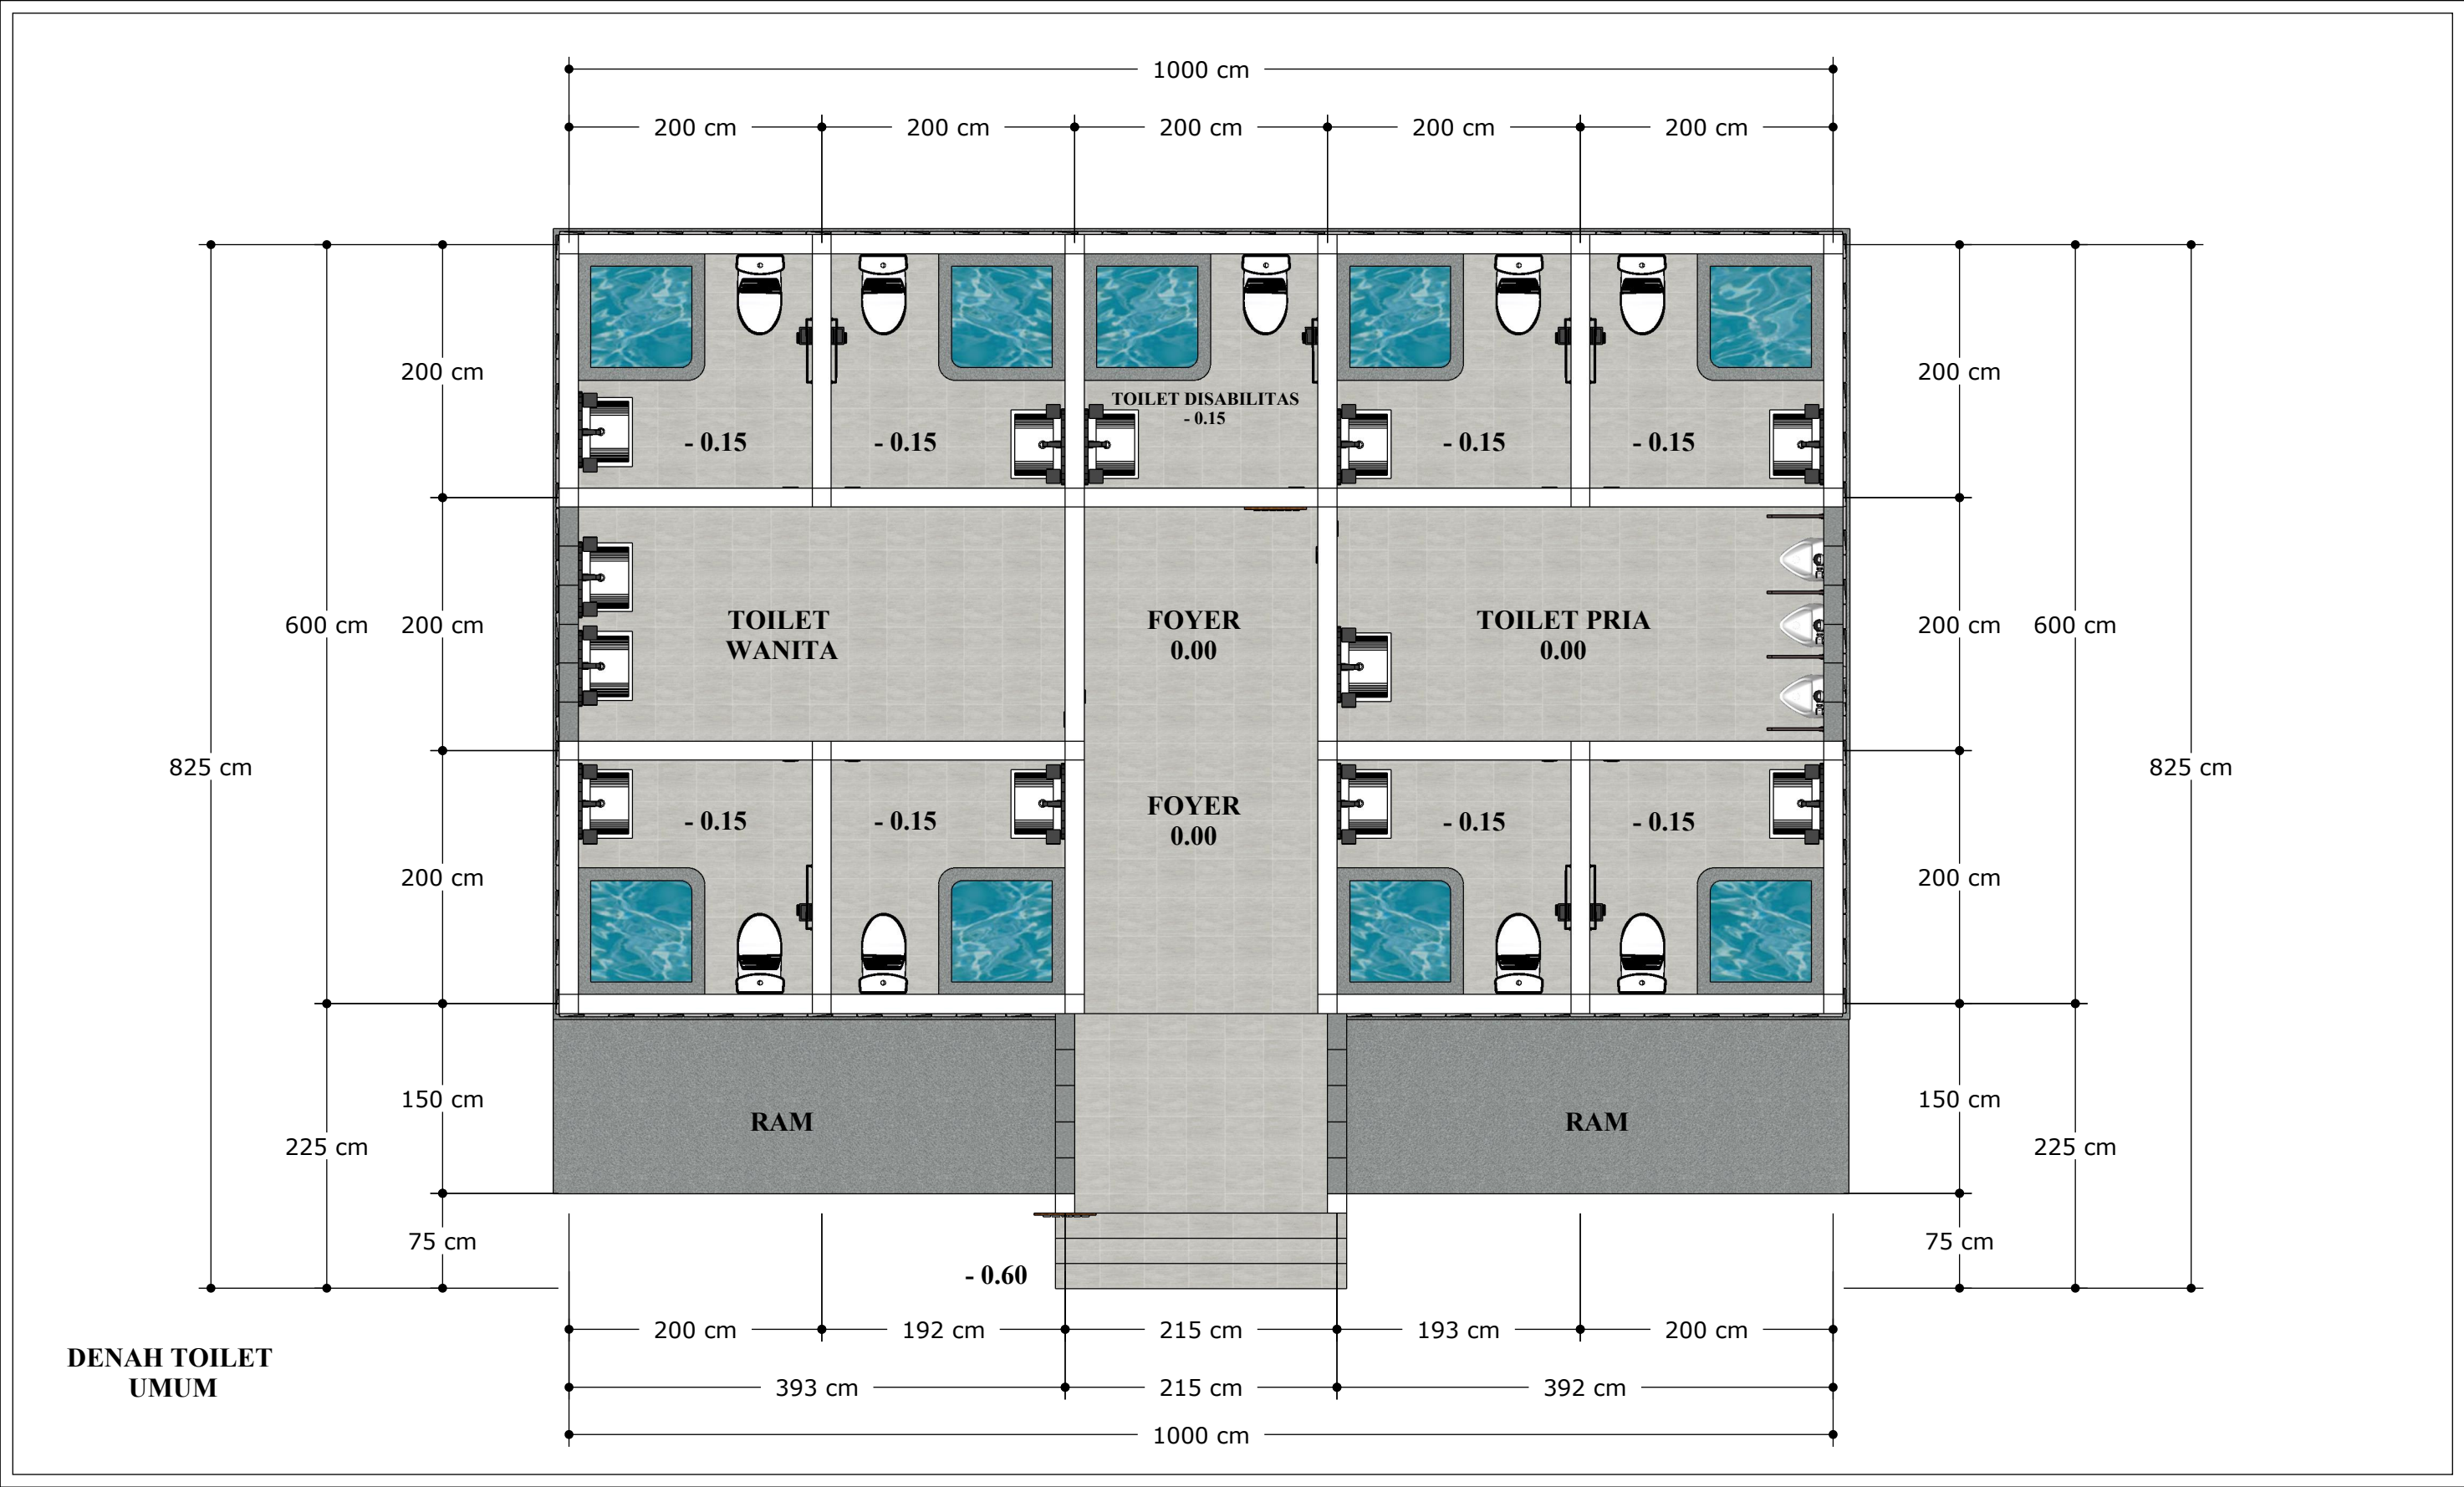


PROGRAM STUDI ARSITEKTUR - FAKULTAS TEKNIK  UNIVERSITAS KATOLIK WIDYA MANDIRA KUPANG Jalan San Juan No: 01, Tlpn (0380) 8081630 Kupang - NTT	MATA KULIAH	JUDUL	DOSEN PEMBIMBING	PARAF	DOSEN PENGUJI	PARAF	MAHASISWA	NAMA GAMBAR	SKALA	JUMLAH LEMBAR
	TUGAS AKHIR PERIODE 1 2023/2024	PENINGKATAN <i>SENCE OF PLACE</i> PADA DESAIN TAMAN NOSTALGIA DI KOTA KUPANG	1. Ir. Robert Rayawulan, MT 2. Yuliana Mberu, ST.MT		1.		YULIA ISADORA ALVITA GON	DENAH TOILET UMUM	SKALA 1 : 50	
							No Registrasi			NO LEMBAR
							(221 19 005)			

TAMPAK
DEPAN




TAMPAK
BELAKANG

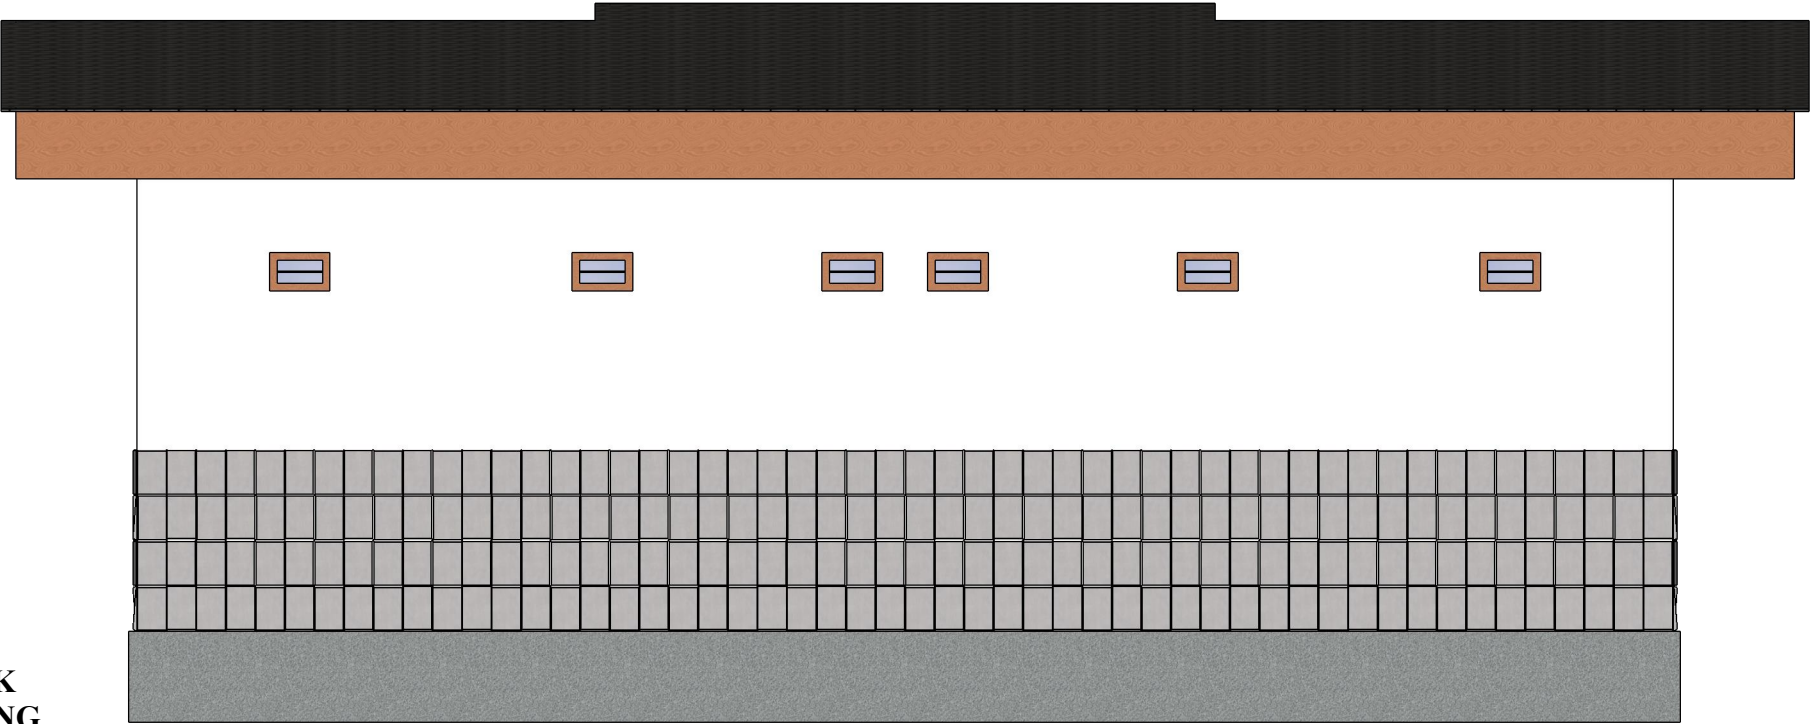


PROGRAM STUDI ARSITEKTUR - FAKULTAS TEKNIK  UNIVERSITAS KATOLIK WIDYA MANDIRA KUPANG Jalan San Juan No: 01, Tlpn (0380) 8081630 Kupang - NTT	MATA KULIAH	JUDUL	DOSEN PEMBIMBING	PARAF	DOSEN PENGUJI	PARAF	MAHASISWA	NAMA GAMBAR	SKALA	JUMLAH LEMBAR
	TUGAS AKHIR PERIODE 1 2023/2024	PENINGKATAN <i>SENCE OF PLACE</i> PADA DESAIN TAMAN NOSTALGIA DI KOTA KUPANG	1. Ir. Robert Rayawulan, MT 2. Yuliana Mberu, ST.MT		1.		YULIA ISADORA ALVITA GON	TAMPAK DEPAN DAN BELAKANG TOILET UMUM	SKALA 1 : 50	
							No Registrasi			NO LEMBAR
							(221 19 005)			

TAMPAK KIRI

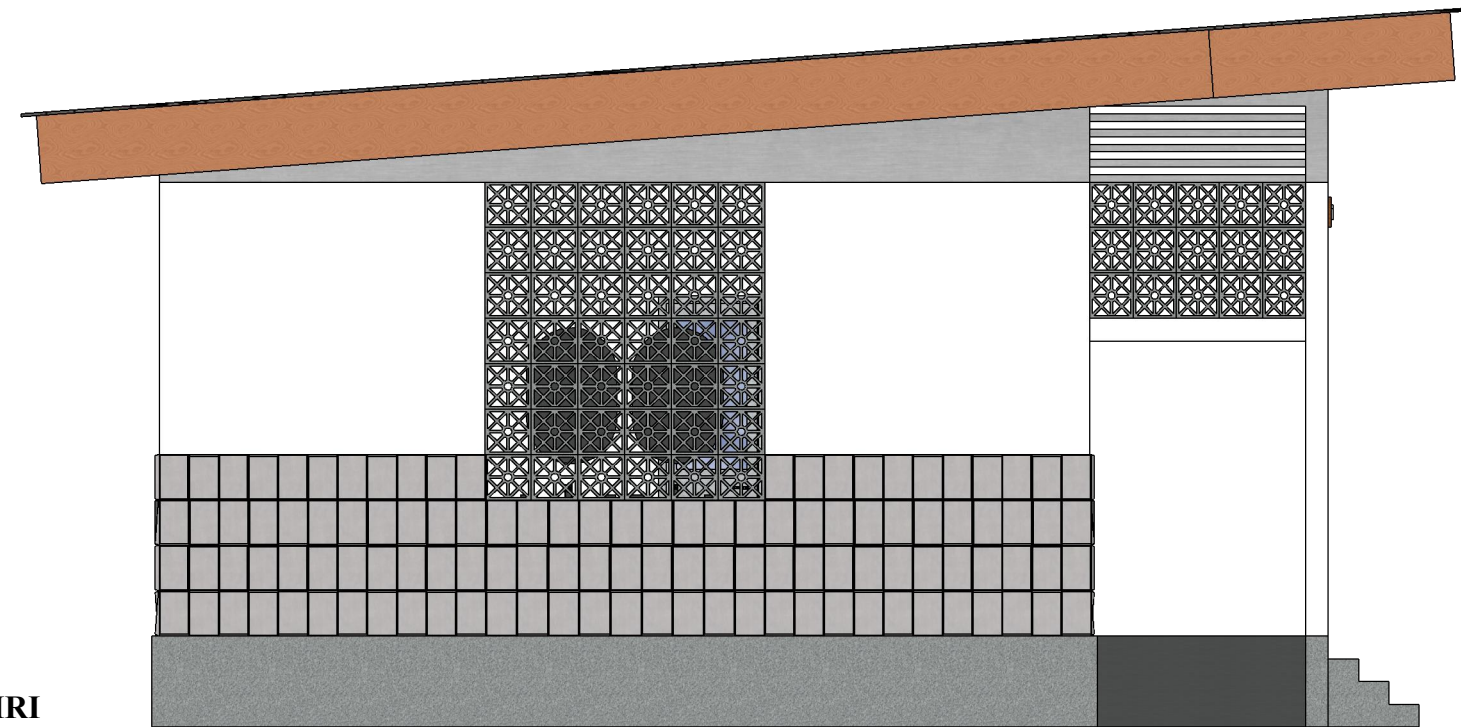


TAMPAK KANAN

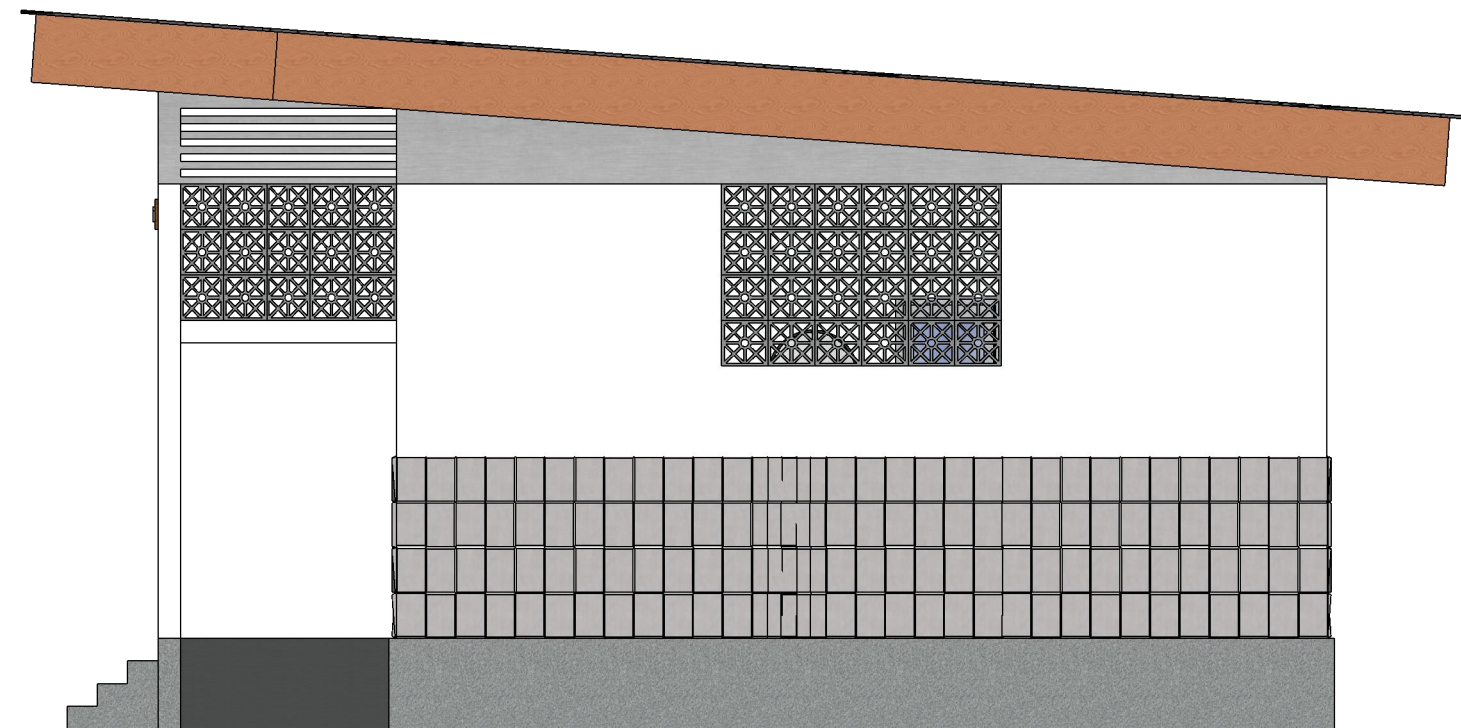


PROGRAM STUDI ARSITEKTUR - FAKULTAS TEKNIK  UNIVERSITAS KATOLIK WIDYA MANDIRA KUPANG Jalan San Juan No: 01, Telp (0380) 8081630 Kupang - NTT	MATA KULIAH	JUDUL	DOSEN PEMBIMBING	PARAF	DOSEN PENGUJI	PARAF	MAHASISWA	NAMA GAMBAR	SKALA	JUMLAH LEMBAR
	TUGAS AKHIR PERIODE 1 2023/2024	PENINGKATAN <i>SENCE OF PLACE</i> PADA DESAIN TAMAN NOSTALGIA DI KOTA KUPANG	1. Ir. Robert Rayawulan, MT 2. Yuliana Mberu, ST.MT		1.		YULIA ISADORA ALVITA GON	TAMPAK KANAN DAN KIRI TOILET UMUM	SKALA 1 : 50	
							No Registrasi			NO LEMBAR
							(221 19 005)			

POTONGAN A-A

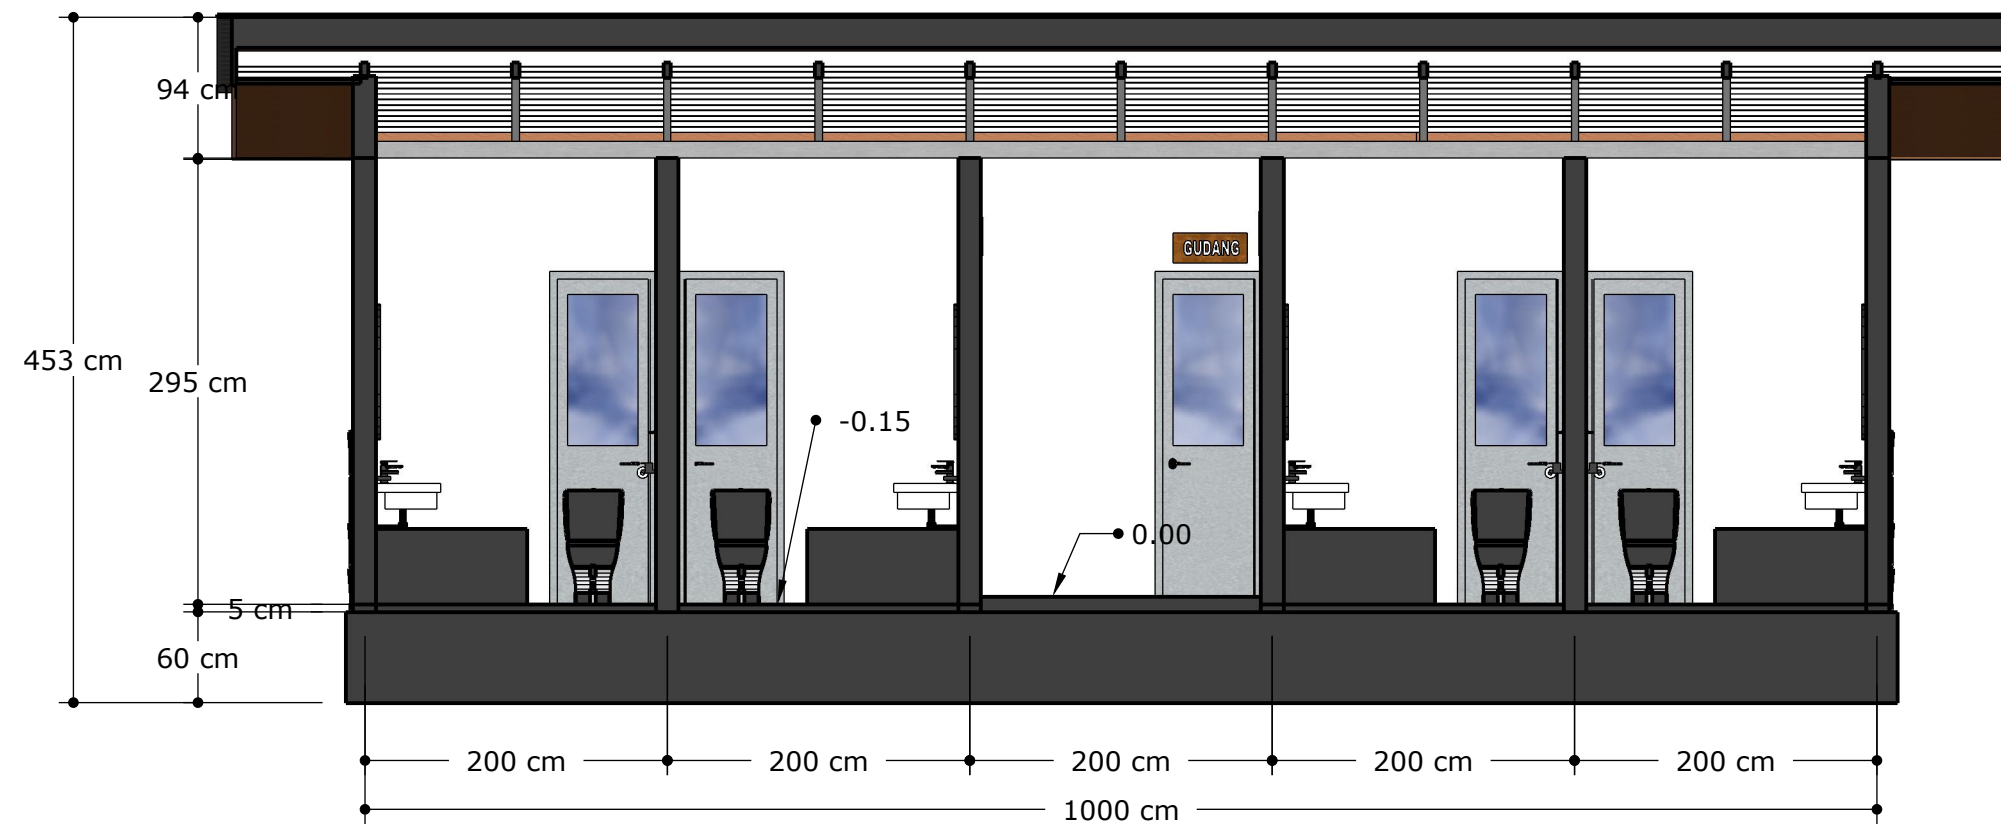



POTONGAN B-B

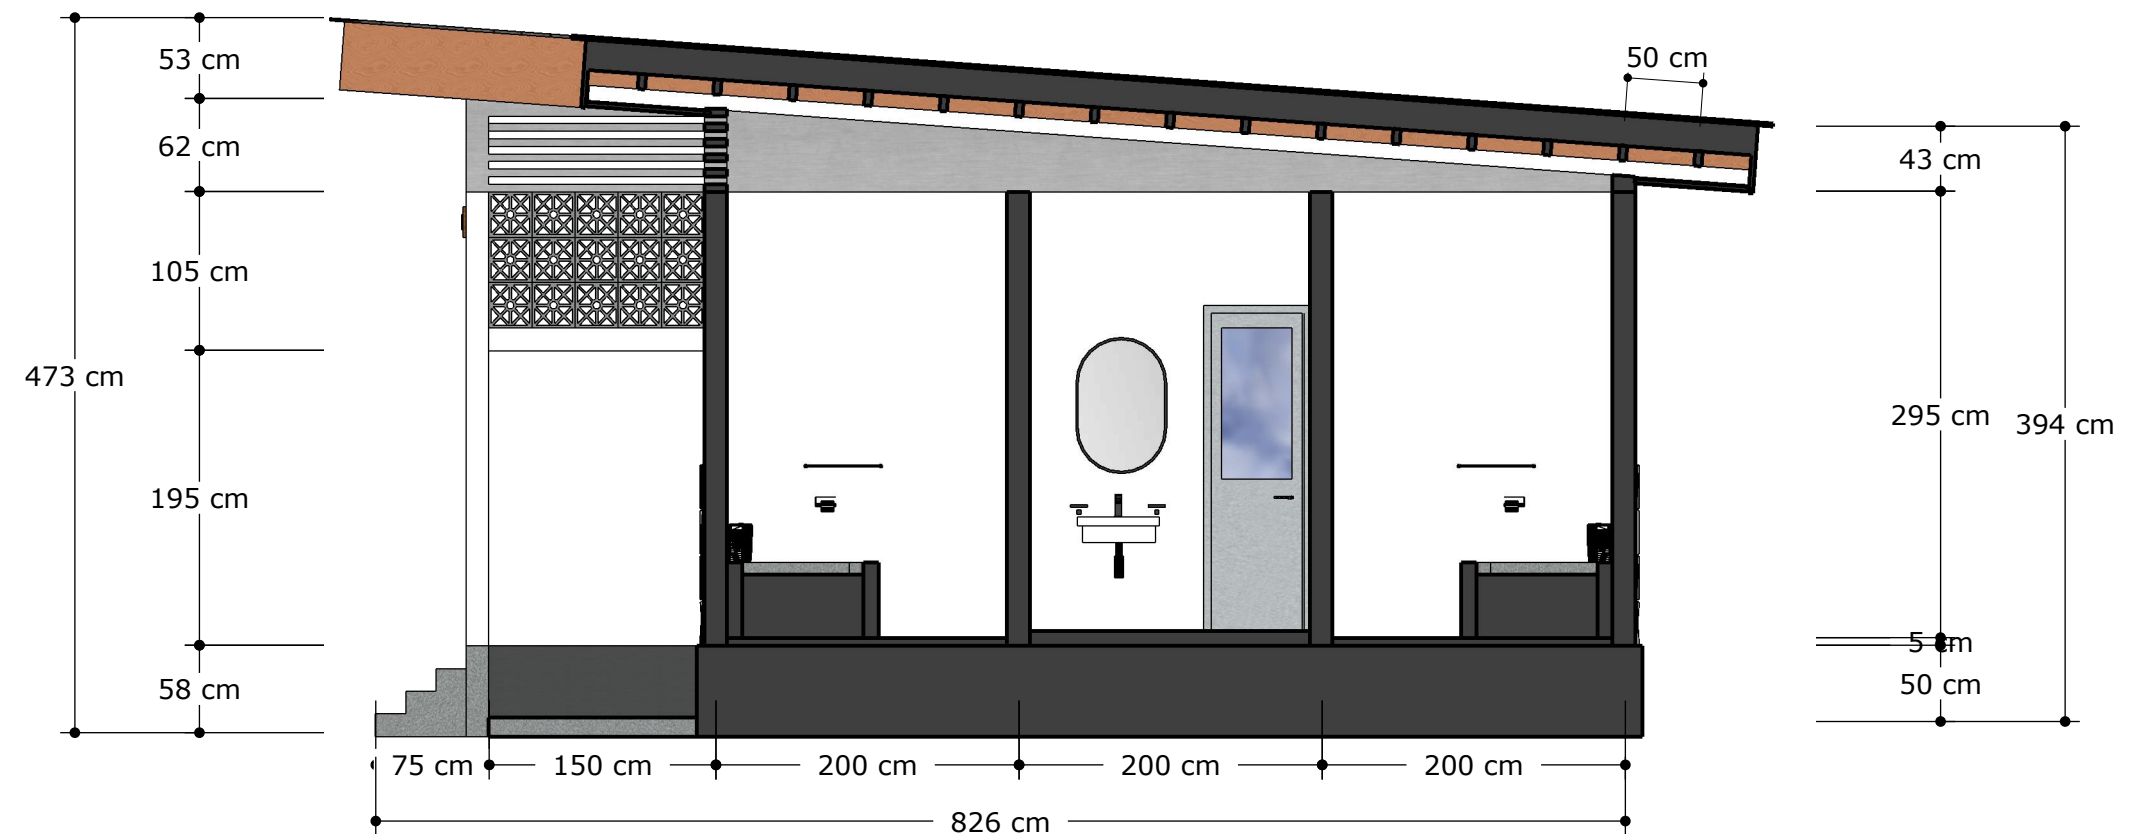


PROGRAM STUDI ARSITEKTUR - FAKULTAS TEKNIK  UNIVERSITAS KATOLIK WIDYA MANDIRA KUPANG Jalan San Juan No: 01, Tlpn (0380) 8081630 Kupang - NTT	MATA KULIAH	JUDUL	DOSEN PEMBIMBING	PARAF	DOSEN PENGUJI	PARAF	MAHASISWA	NAMA GAMBAR	SKALA	JUMLAH LEMBAR
	TUGAS AKHIR PERIODE 1 2023/2024	PENINGKATAN <i>SENCE OF PLACE</i> PADA DESAIN TAMAN NOSTALGIA DI KOTA KUPANG	1. Ir. Robert Rayawulan, MT 2. Yuliana Mberu, ST.MT		1.		YULIA ISADORA ALVITA GON	POTONGAN A-A DAN POTONGAN B-B TOILET UMUM	SKALA 1 : 50	
							No Registrasi			NO LEMBAR
							(221 19 005)			






PROGRAM STUDI ARSITEKTUR - FAKULTAS TEKNIK  UNIVERSITAS KATOLIK WIDYA MANDIRA KUPANG Jalan San Juan No: 01, Telp (0380) 8081630 Kupang - NTT	MATA KULIAH	JUDUL	DOSEN PEMBIMBING	PARAF	DOSEN PENGUJI	PARAF	MAHASISWA	NAMA GAMBAR	SKALA	JUMLAH LEMBAR
	TUGAS AKHIR	PENINGKATAN <i>SENCE OF PLACE</i> PADA DESAIN TAMAN NOSTALGIA DI KOTA KUPANG	1. Ir. Robert Rayawulan, MT 2. Yuliana Mberu, ST.MT		1.		YULIA ISADORA ALVITA GON	DENAH POS JAGA TAMPAK DEPAN TAMPAK BELAKANG TAMPAK KANAN DAN TAMPAK KIRI POS JAGA	SKALA 1 : 5 1 : 10	
	PERIODE 1 2023/2024						No Registrasi			NO LEMBAR
							(221 19 005)			

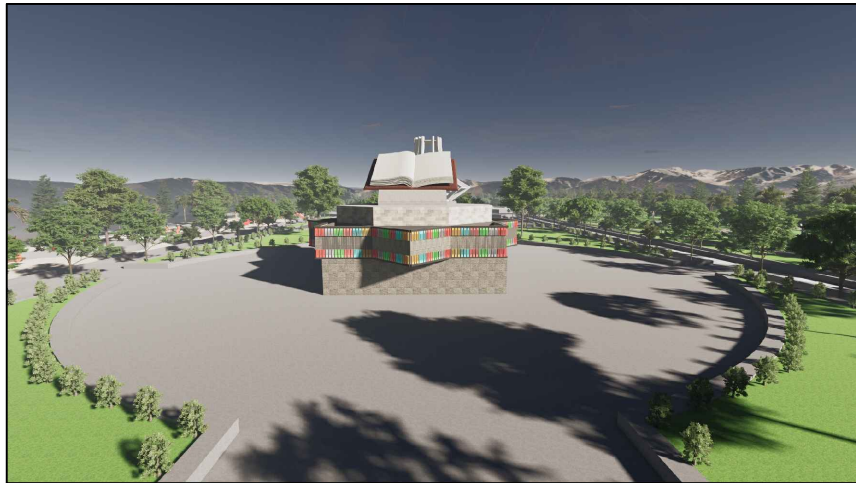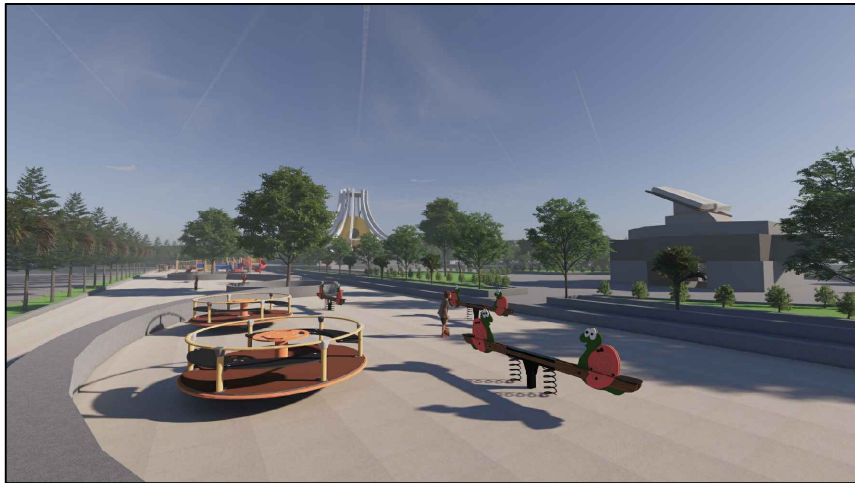

PROGRAM STUDI ARSITEKTUR - FAKULTAS TEKNIK	MATA KULIAH	JUDUL	DOSEN PEMBIMBING	PARAF	DOSEN PENGUJI	PARAF	MAHASISWA	NAMA GAMBAR	SKALA	JUMLAH LEMBAR
 UNIVERSITAS KATOLIK WIDYA MANDIRA KUPANG Jalan San Juan No: 01, Telepon (0308) 8081630 Kupang - NTT	TUGAS AKHIR PERIODE 1 2023 / 2024	PENINGKATAN <i>SINCE OF PLACE</i> PADA DESAIN TAMAN NOSTALGIA DI KOTA KUPANG	1. Ir. Robert Rayawulan, MT 2. Yuliana Mberu, ST.MT		1. Benediktus Boli, ST.MT 2. Ria Rangga A. Bhadjowawo, ST.MT		Yulia Isadora Alvita Gon			
							221 19 005			NOMOR LEMBAR

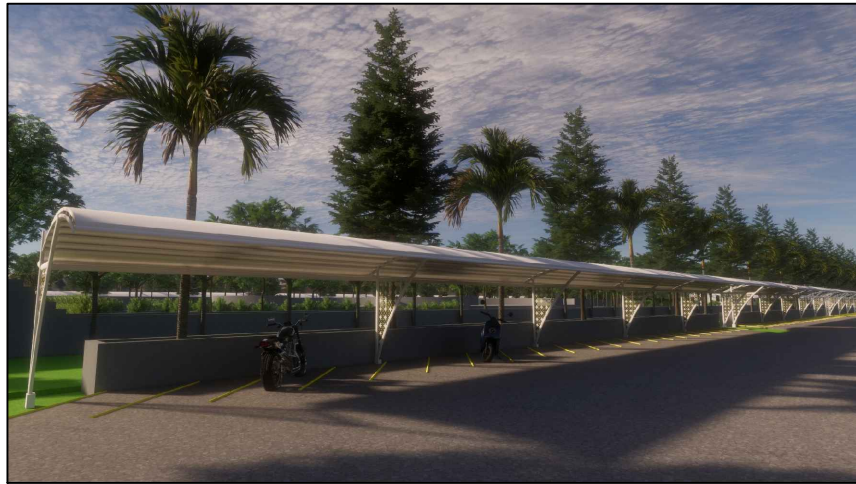

PROGRAM STUDI ARSITEKTUR - FAKULTAS TEKNIK	MATA KULIAH	JUDUL	DOSEN PEMBIMBING	PARAF	DOSEN PENGUJI	PARAF	MAHASISWA	NAMA GAMBAR	SKALA	JUMLAH LEMBAR
 UNIVERSITAS KATOLIK WIDYA MANDIRA KUPANG Jalan San Juan No: 01, Telepon (0308) 8081630 Kupang - NTT	TUGAS AKHIR PERIODE 1 2023 / 2024	PENINGKATAN <i>SINCE OF PLACE</i> PADA DESAIN TAMAN NOSTALGIA DI KOTA KUPANG	1. Ir. Robert Rayawulan, MT 2. Yuliana Mberu, ST.MT		1. Benediktus Boli, ST.MT 2. Ria Rangga A. Bhadjowawo, ST.MT		Yulia Isadora Alvita Gon			
							221 19 005			NOMOR LEMBAR

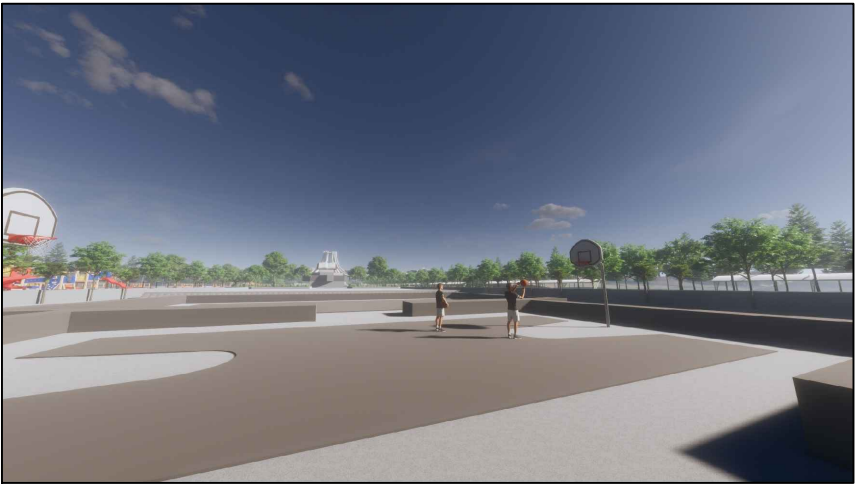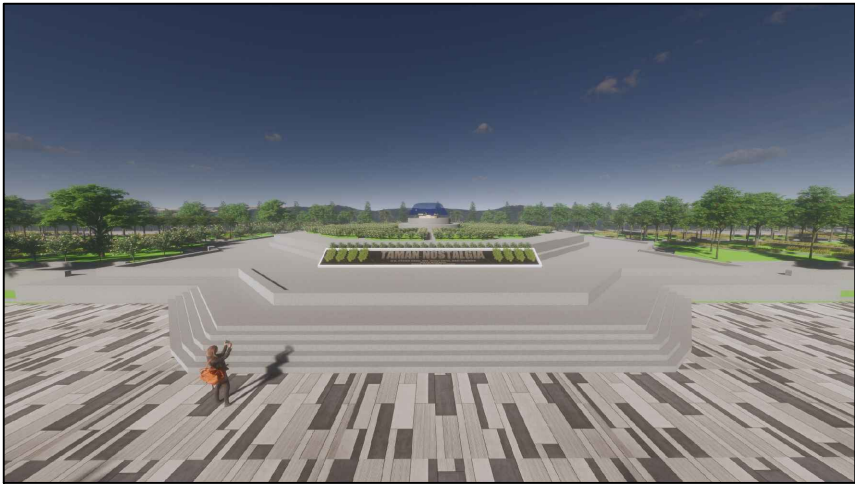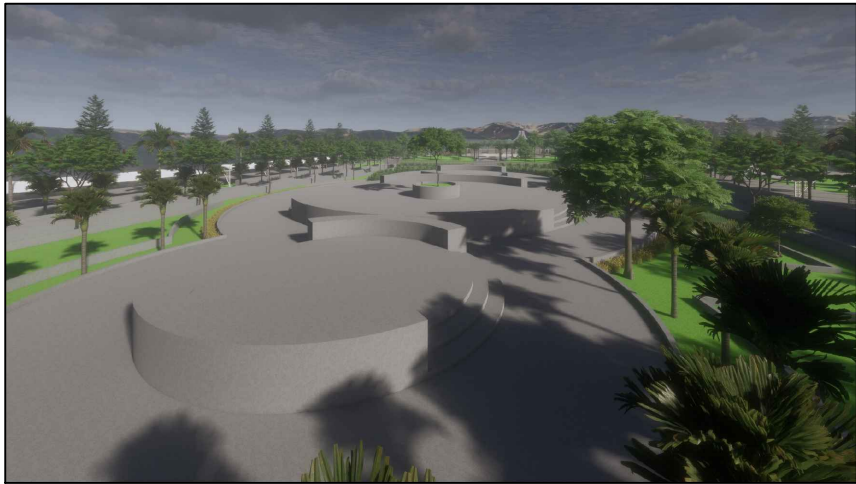

PROGRAM STUDI ARSITEKTUR - FAKULTAS TEKNIK	MATA KULIAH	JUDUL	DOSEN PEMBIMBING	PARAF	DOSEN PENGUJI	PARAF	MAHASISWA	NAMA GAMBAR	SKALA	JUMLAH LEMBAR
 UNIVERSITAS KATOLIK WIDYA MANDIRA KUPANG Jalan San Juan No: 01, Telepon (0308) 8081630 Kupang - NTT	TUGAS AKHIR PERIODE 1 2023 / 2024	PENINGKATAN <i>SINCE OF PLACE</i> PADA DESAIN TAMAN NOSTALGIA DI KOTA KUPANG	1. Ir. Robert Rayawulan, MT 2. Yuliana Mberu, ST.MT		1. Benediktus Boli, ST.MT 2. Ria Rangga A. Bhadjowawo, ST.MT		Yulia Isadora Alvita Gon			
							221 19 005			NOMOR LEMBAR